Projekt zagospodarowania terenu – DZIAŁKI 524 obręb 11 Parszowice, 6, 551, 543 obręb 18 Wielowieś

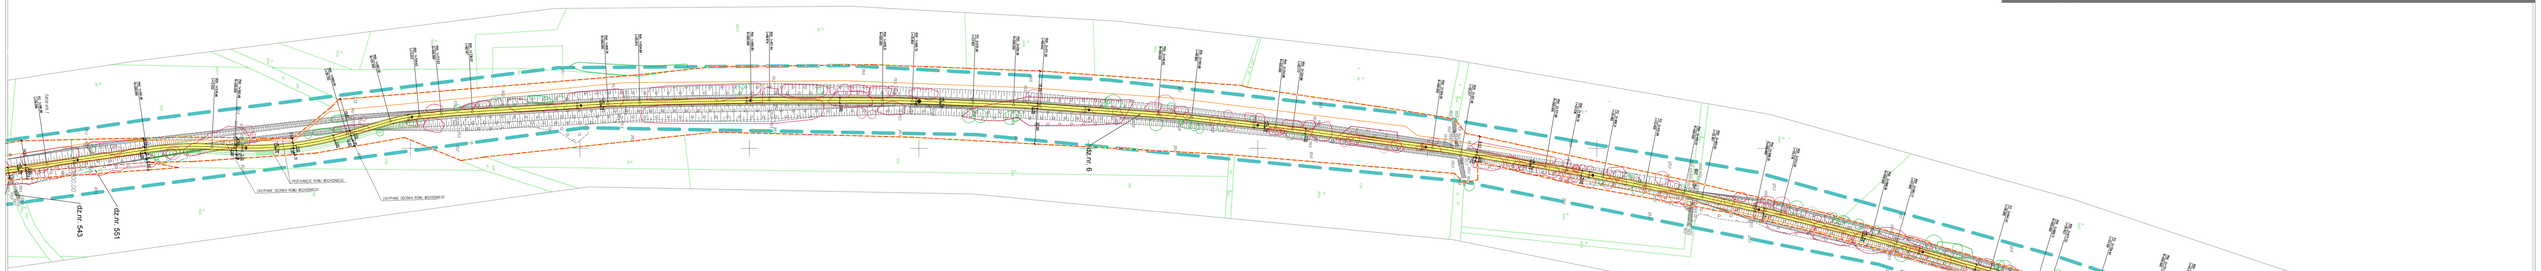

MAPA DO CELÓW PROJEKTOWYCH
Godło mapy: 5,0KA,0,0KA,0,0KA,0,0KA,0,0KA,0,0KA,0,0KA,0,0KA
Skala 1:1000
Układ współrzędnych: Wrocławski
Układ wysokości: GEOVIS_Z Szczecin - obszar wrocław
Obręb ewid.: 0,0TOK,1,0,0OB Wielowieś

Zgłaszenie pracy geodezyjnej (wej.): DOK.6840/1.407/2016

Zg. Nr GE.ZG.6.6.0.0.0