Projekt zagospodarowania terenu – DZIAŁKI 550, 551, 543, 6, 216/2, 661, 662, 732 obręb 18 Wielowieś

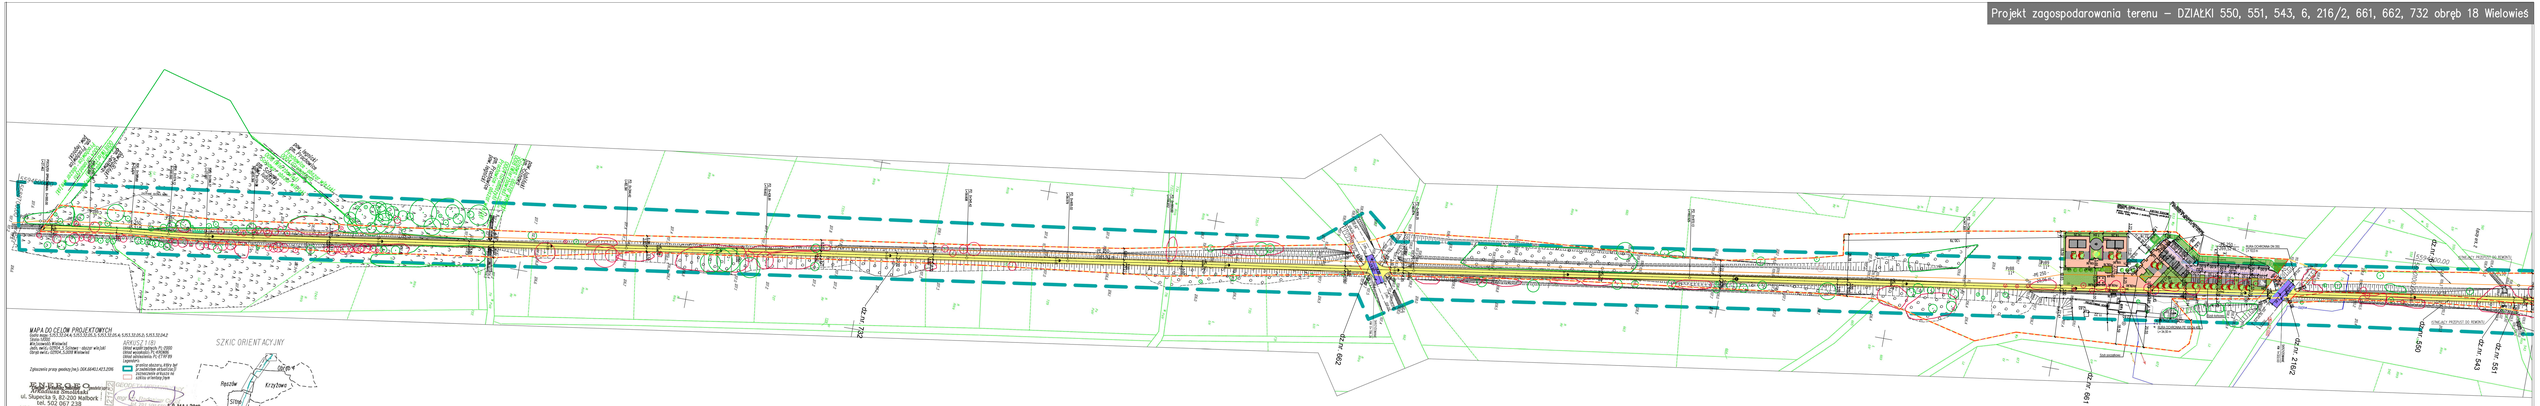
MAPA DO CELÓW PROJEKTOWYCH
SZKIC ORIENTACYJNY
Rąsiów
Krzyżowa
Siline
Porzecze
Wielowieś
GEODETA
inż. Arkadiusz Smoliński
LEGENDA /utwardzenia/:
GRANICA DZIAŁEK- ZAKRES OPRACOWANIA
OBRZEŻE DOJAZDOWANA
OBRZEŻE BETONOWE CHODNIKOWE CZARNE RUSZTOWIA
OBRZEŻE BETONOWE NAJEŻDŻNE CZARNE RUSZTOWIA
KRAWĘŻNIK BETONOWY WYSTAJĄCY H=12 CM
OBRZEŻE BETONOWE WYSTAJĄCE
OBRZEŻE BETONOWE WTOPIONE
KRAWĘŻE ŚWIADOMA NAWIERZCHNIA BITUMICZNEJ (JEZDNI)
KRAWĘŻE PODŁOŻA Z KRUSZYWA ŁAMANEGO
ISTNIEJĄCE TORY KOLEJOWE DO LIKWIDACJI
DO LIKWIDACJI
PROJEKTOWANE PŁOTKI
PROJEKTOWANE SŁUPKI NAMIERZNIKI
PROJEKTOWANA DROGA ROWEROWA
NAWIERZCHNIA BITUMICZNA XIII NA TERENIE ZBENYCH
NAWIERZCHNIA BITUMICZNA XIII NA TERENIE ZBENYCH
NAWIERZCHNIA BITUMICZNA XIII NA TERENIE ZBENYCH
NAWIERZCHNIA BITUMICZNA XIII NA TERENIE ZBENYCH
STANOWISKO PRZYSTANKOWE
STANOWISKO PRZYSTANKOWE
STANOWISKO PRZYSTANKOWE