


Określone w projekcie konkretne rodzaje technologii i materiałów budowlanych (znaki towarowe) służą pomocniczo do określenia ich wymaganych parametrów technicznych; należy je traktować jako rozwiązania przykładowe. Dopuszcza się stosowanie materiałów zamiennych pod warunkiem posiadania przez nie co najmniej równoważnych parametrów. Stosowanie rozwiązań zamiennych wymaga akceptacji Inwestora i Projektanta w ramach nadzoru autorskiego.

OZNACZENIA

- projektowany słup nr 10
linii L951 typu Kgo-12/25
- projektowany słup krańcowy Kgo
zobudowany w osi linii L951
- zestawienie – według opisu techn. PW
- projektowany uziom – bednarka SZTn 25x4
zestawienie dla uziomu typu TP1 4x15
- projektowany uziom pionowy – pręt stal.
ocynk φ18 o długości 15,0m
- zestawienie dla uziomu typu TP1 4x15
- połączenie uziomu poziomego słupa ŚN
z uziomem oświetlenia drogowego ścieży
realizowanego w ramach zgospod. SAC

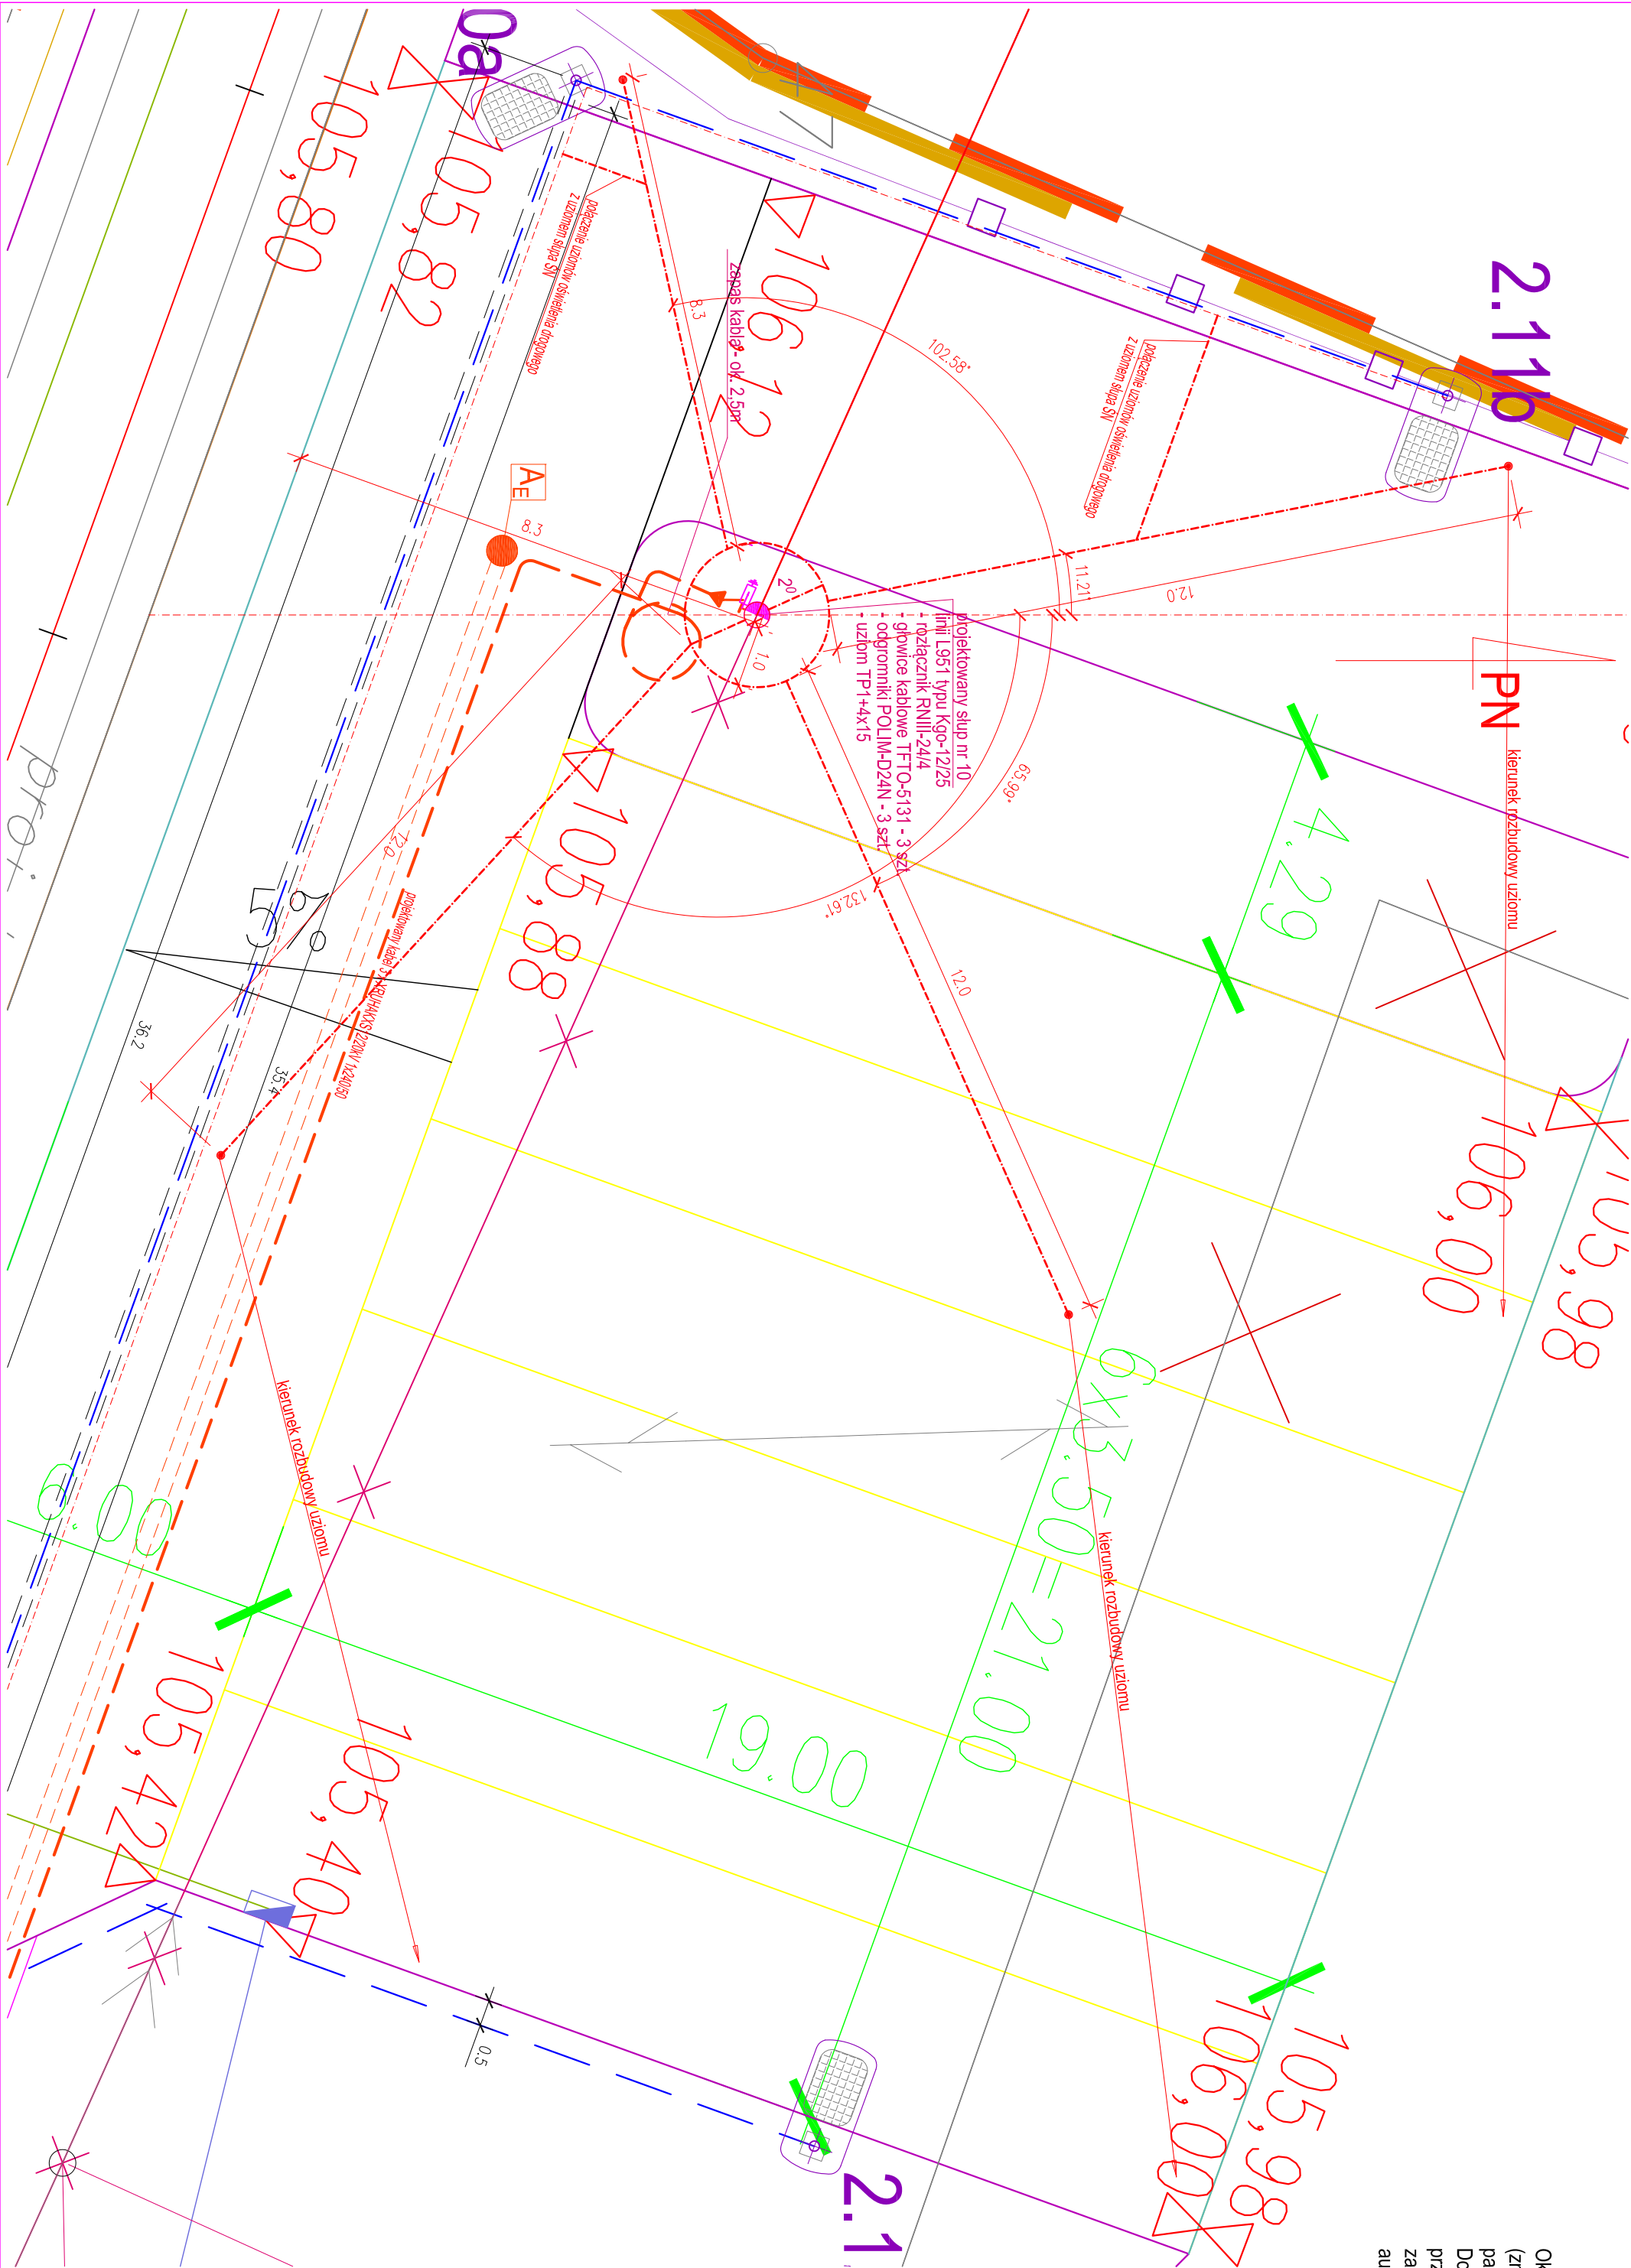

tytuł rysunku: PROJEKT UKŁADU UZIOMOWEGO PROJEKT. SŁUPA NR 10 LINII L-951 TYPU KGO-12/25			
ZŁĄCZA KABLOWE ŚN STACJE TRANSFORMATOROWE ZAW typ uziemia system - UZIEMIENIE ROBOCZE I OCHRONNE Dla urządzeń 20kV/ łącząca kable ŚN, stacje transform. - uziemienie ochronne			
OCHRONA PRZED PORAZENIEM PRĄDEM ELEKTRYCZNYM			
UZIEMIENIE SYSTEMÓW			
Inwestor: GMINA ŚCINAWA RYŚNEK 17, 59-330 ŚCINAWA			
adres budowy: ŚCINAWA MIASTO, 021104-5, obręb 4, powiat lubiński działki nr: 4/1, 4/2, 5, 6, 7, 9, 10, 11, 14, 19, 20, 21			
obiekt: BUDOWA STREFY AKTYWNOŚCI GOSPODARCEJ NA TERENIE MIASTA ŚCINAWA – 18 DZIAŁEK INWESTYCYJNYCH			
brzoza: ARCHITEKTURA projektant: Jutta Chmiel-Sobierajska			
brzoza: SECT ELEKTRYCZNE projektant: Jutta Górecki			
brzoza: SECT ELEKTRYCZNE projektant: Paweł Bielecki			
stadum: nr rysunku: PW SAG2016_PW-SE03			
JS ARCHITEKCI ul. Bemażyńska 15 lok 23-25, 50-350 Wrocław, tel./fax: 71 351 51 51, +48 71 351 51 55 kontakt@jsarchitekci.pl, www.jsarchitekci.pl			
13/03/2016, DS-0994 466/16/WM 111/D05/08 Wrocław, 1 listopada 2017 roku 1:100			