


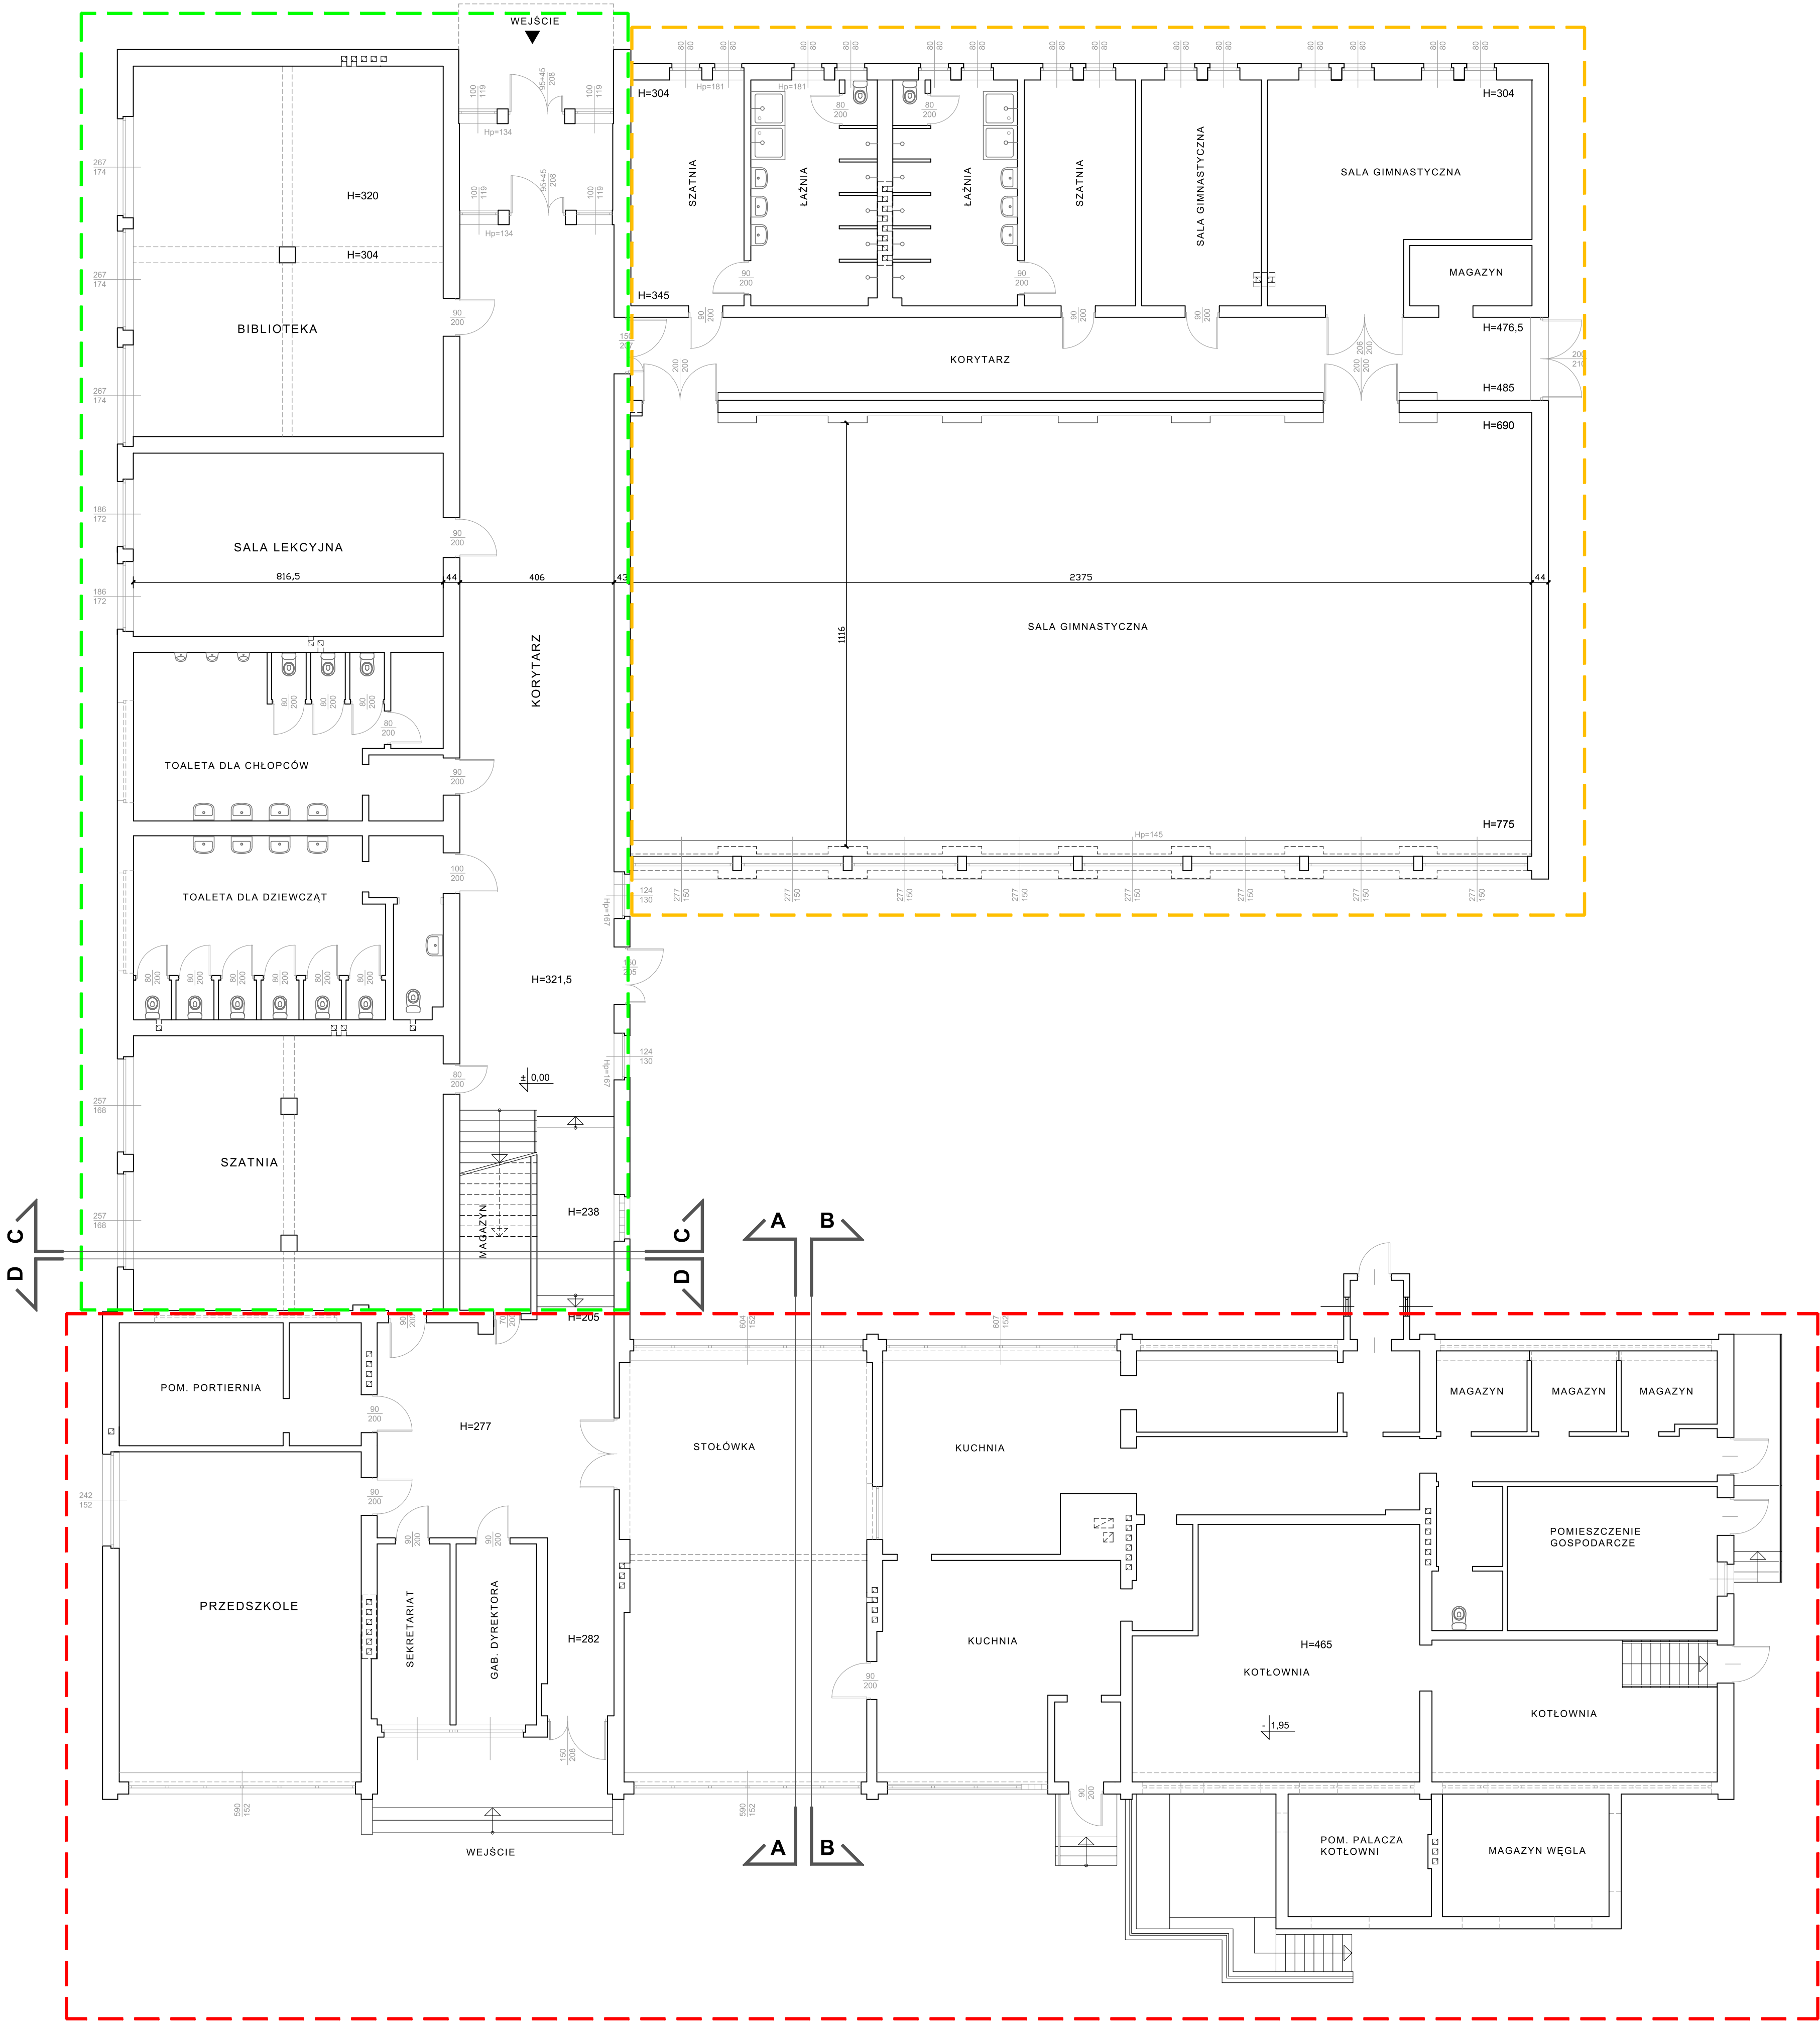

— Segment "A"
— Segment "B"
— Segment "C"

ARCHIprojekt Włodzimierz Banaś ul. Górnicza 7B/3, 59 - 301 Lubin tel./fax: 76 846 16 16, 76 846 16 17, e-mail: archiprojekt@post.pl, NIP 692-102-55-87					
Inwestor:	Gmina Ścinawa, ul. Rynek 17, 59-330 Ścinawa	Nr arch.:		02/18	
Obiekt:	Modernizacja szkoły podstawowej w Tymowej	Stadium:		P.W.	
Adres:	Tymowa 71, 59-300 Ścinawa, dz. nr 134, 135/6, obręb Tymowa, gmina Ścinawa	Data:		16.03.2018	
Rysunek:	RZUT PARTERU - INWENTARYZACJA	Skala:		1:100	
Branża:	Budowlana	Nr uprawnień:	Zakres uprawnień:	Podpis:	Rys. nr
Projektant branży arch:	mgr inż. arch. Włodzimierz Banaś	164/90/Lw	Upr. bud. do projektów bez ograniczeń i nadzoru w specjaln. architektonicznej		
				1a	