


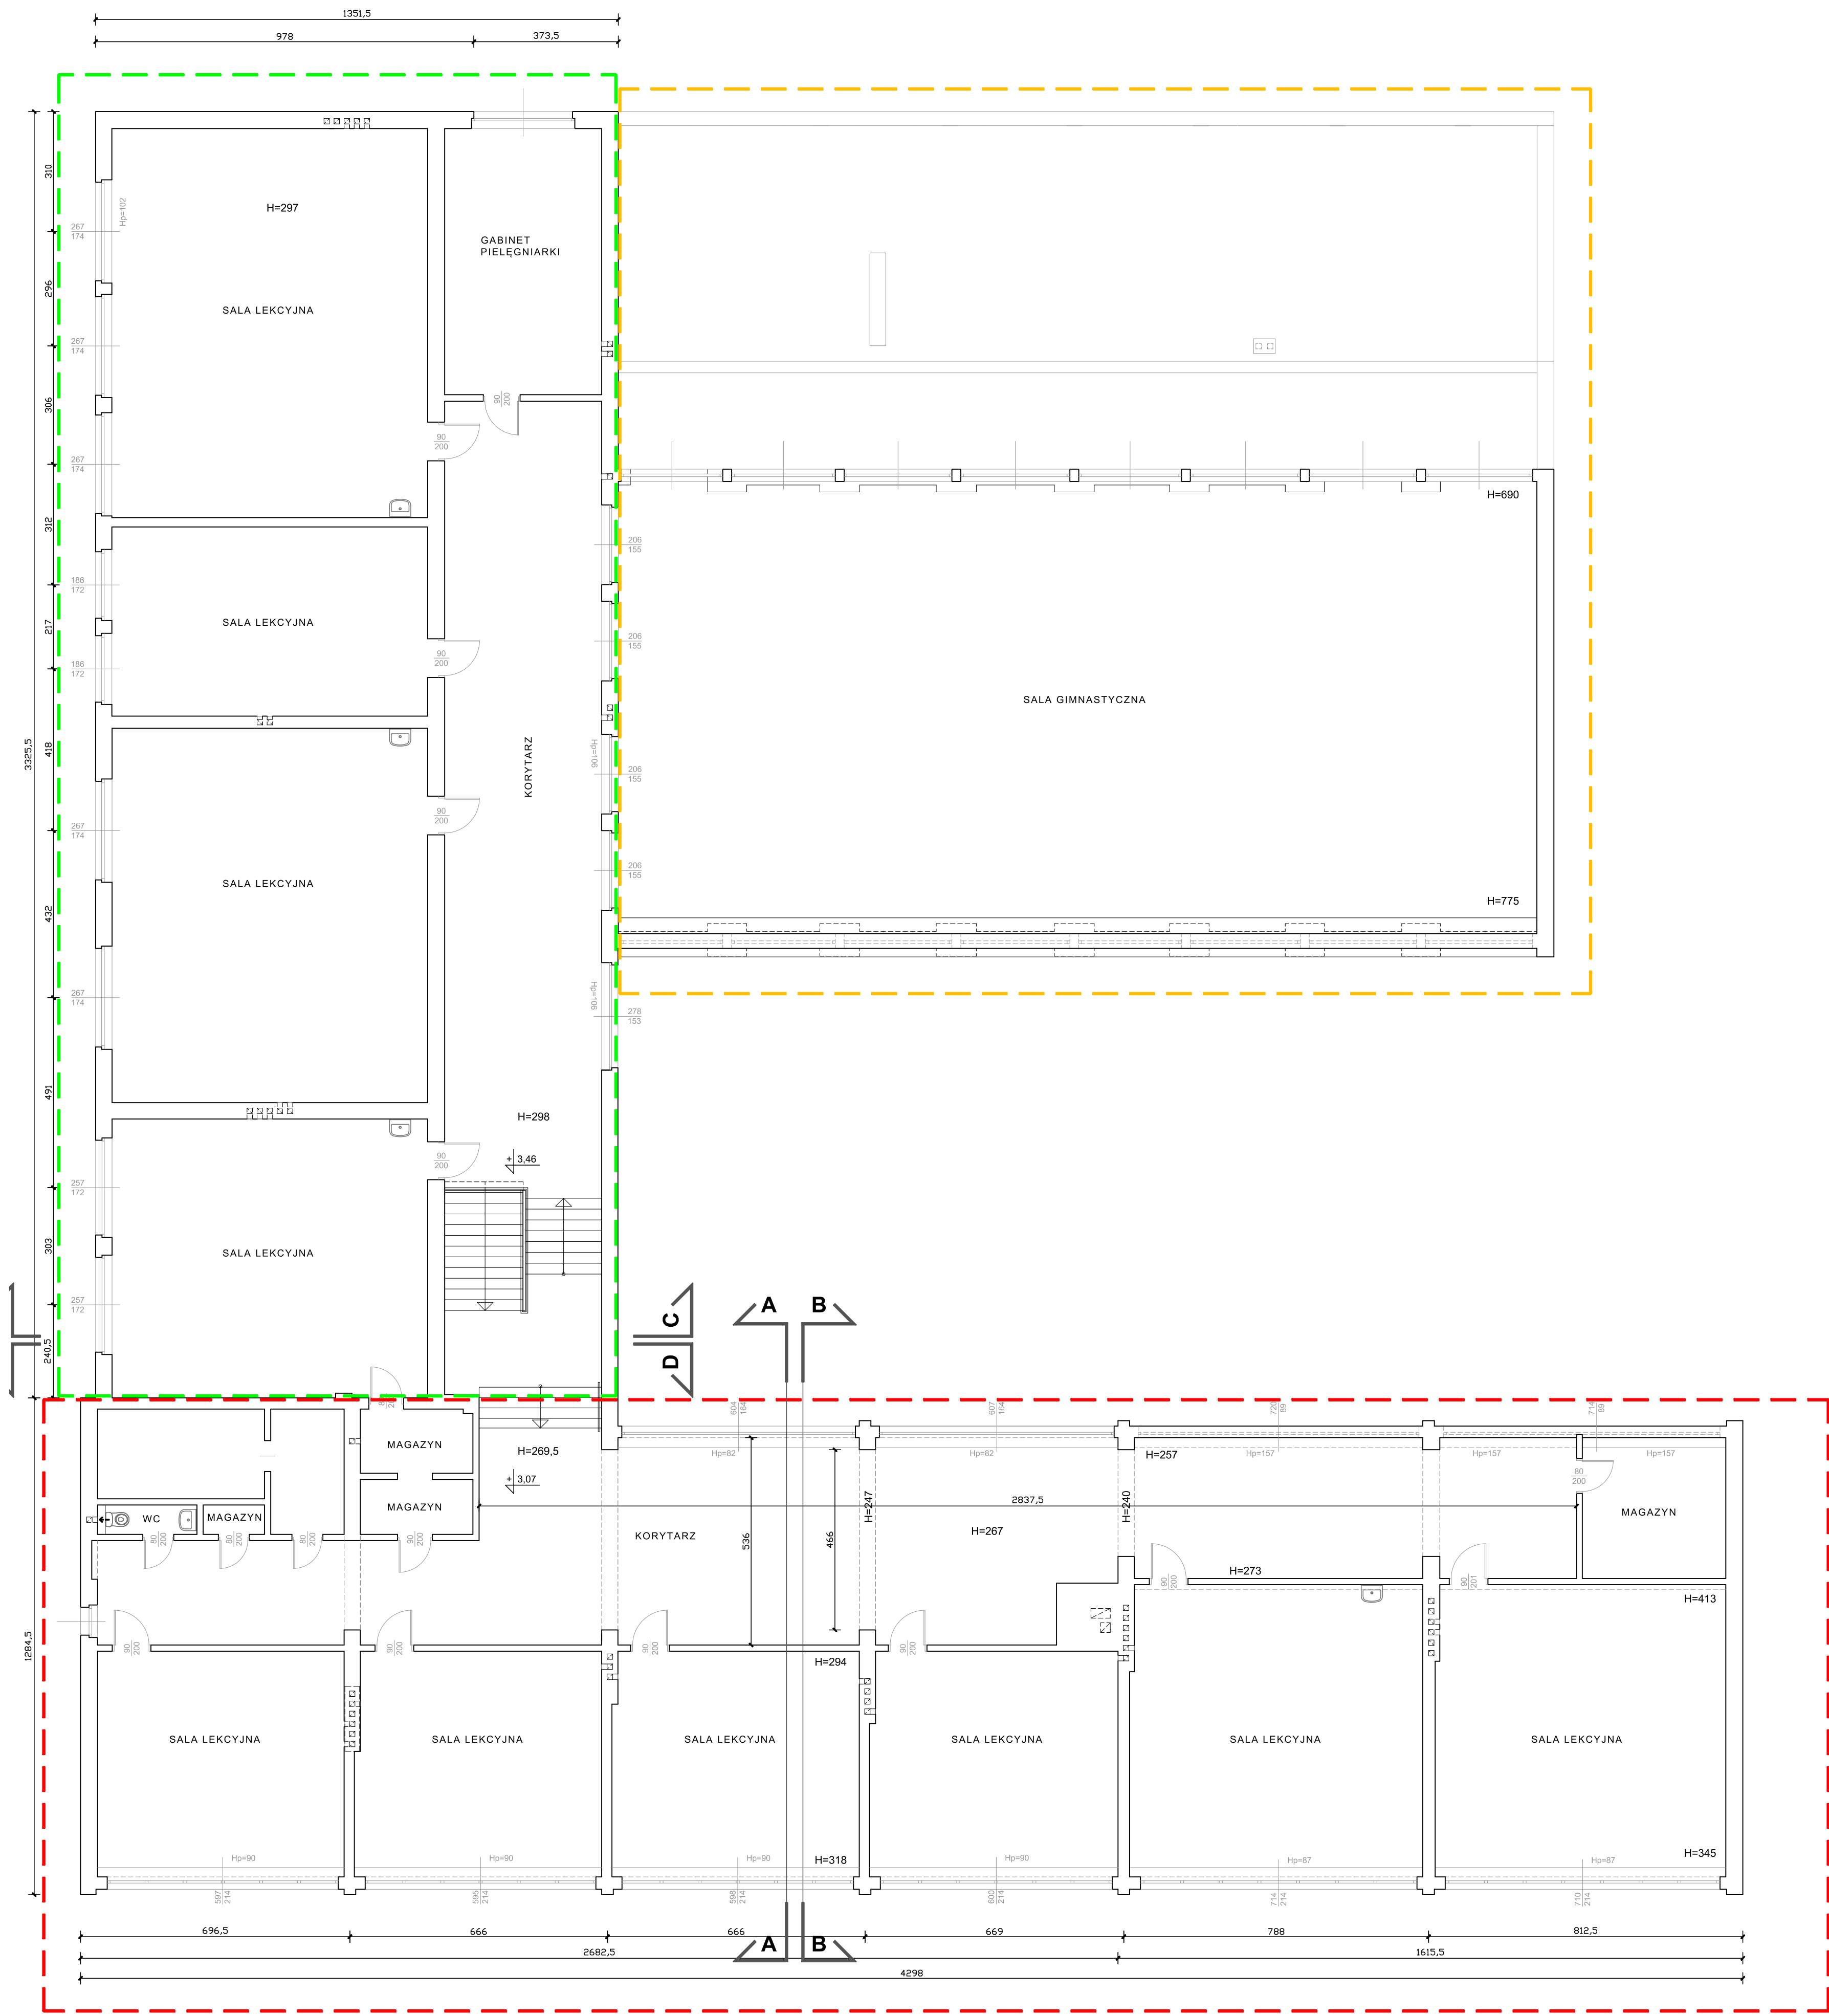

- Segment "A"
- Segment "B"
- Segment "C"

ARCHIprojekt Włodzimierz Banaś ul. Górnicza 7B/3, 59 - 301 Lubin tel./fax. 76 846 16 16, 76 846 16 17, e-mail: archiprojekt@post.pl, NIP 692-102-55-87				Nr arch.:	02/18
Inwestor:	Gmina Ścinawa, ul. Rynek 17, 59-330 Ścinawa			Stadium:	P.W.
Adres:	Modernizacja szkoły podstawowej w Tymowej			Data:	16.03.2018
Rysunek:	Tymowa 71, 59-300 Ścinawa, dz. nr 134, 135/8, obręb Tymowa, gmina Ścinawa			Skala:	1:100
Branża:	RZUT PIĘTRA - INWENTARYZACJA	Nr uprawnień:	Zakres uprawnień:	Podpis:	Rys. nr
Projektant	Budowlana	mgr inż. arch. Włodzimierz Banaś	164/90/Lw	Upr. bud. do projektów, bez ograniczeń i nadzoru w specjaln. architektonicznej	
branża arch.					
					2a