



FAZA 1

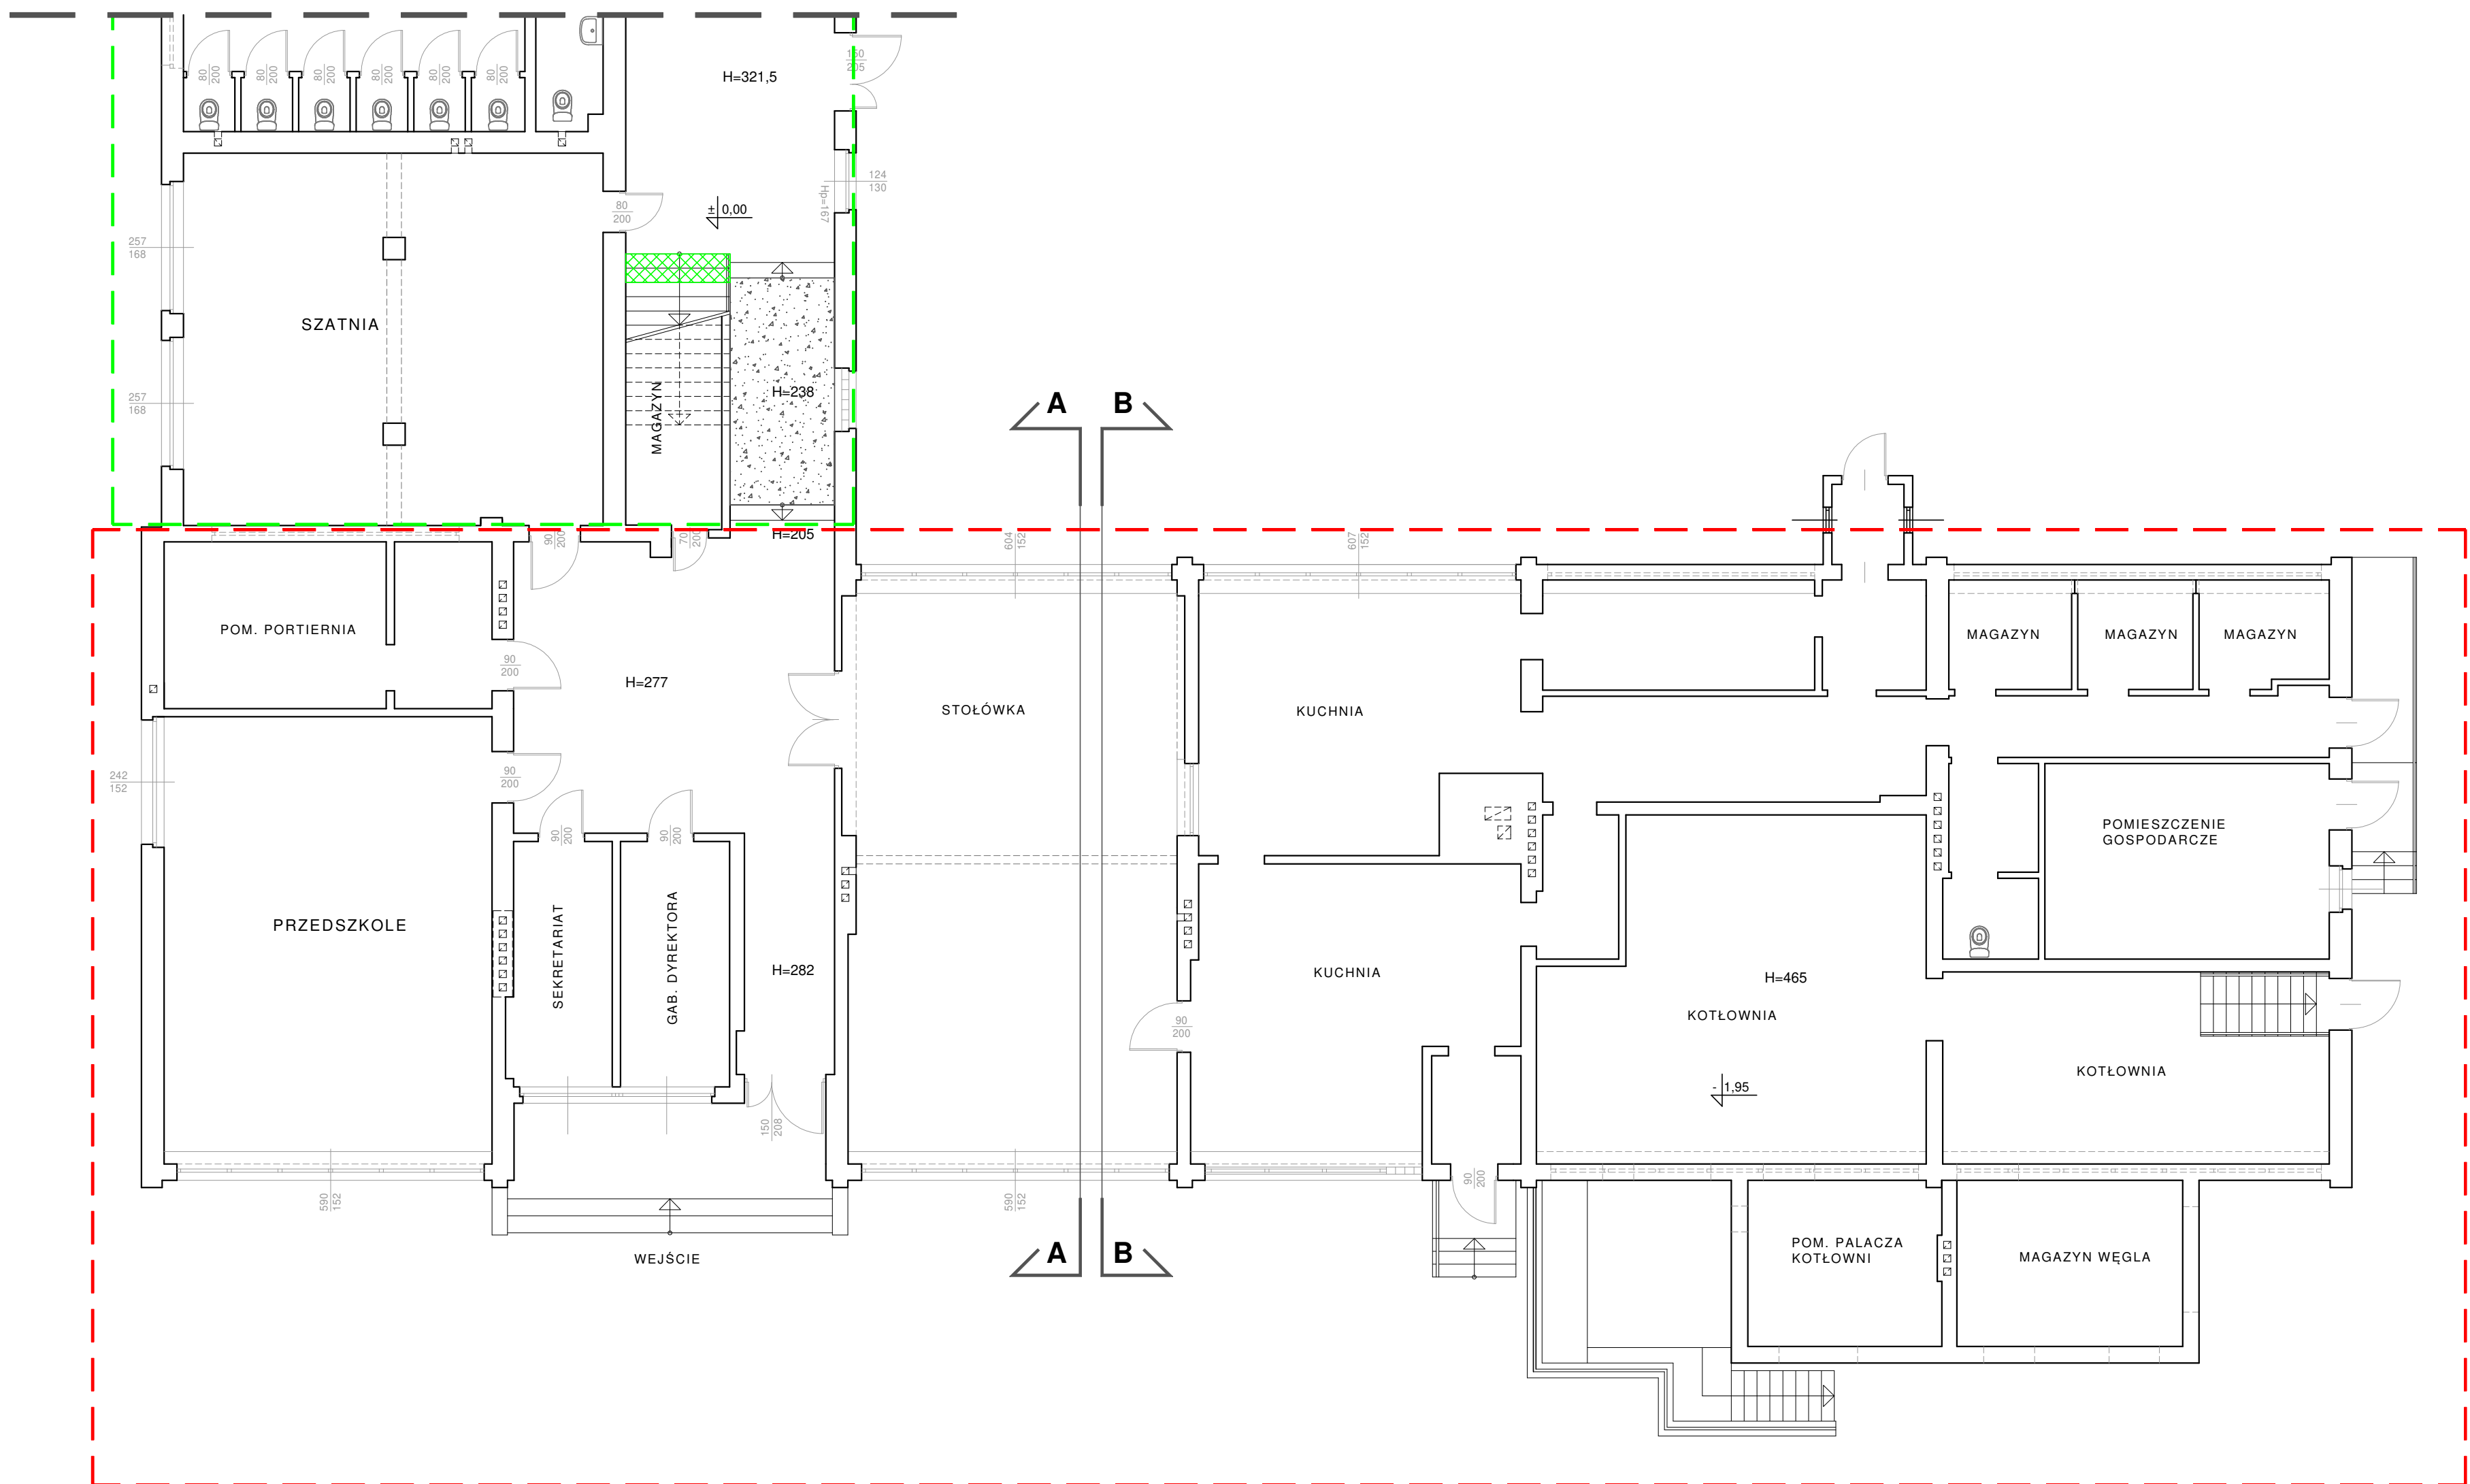

FAZA 2

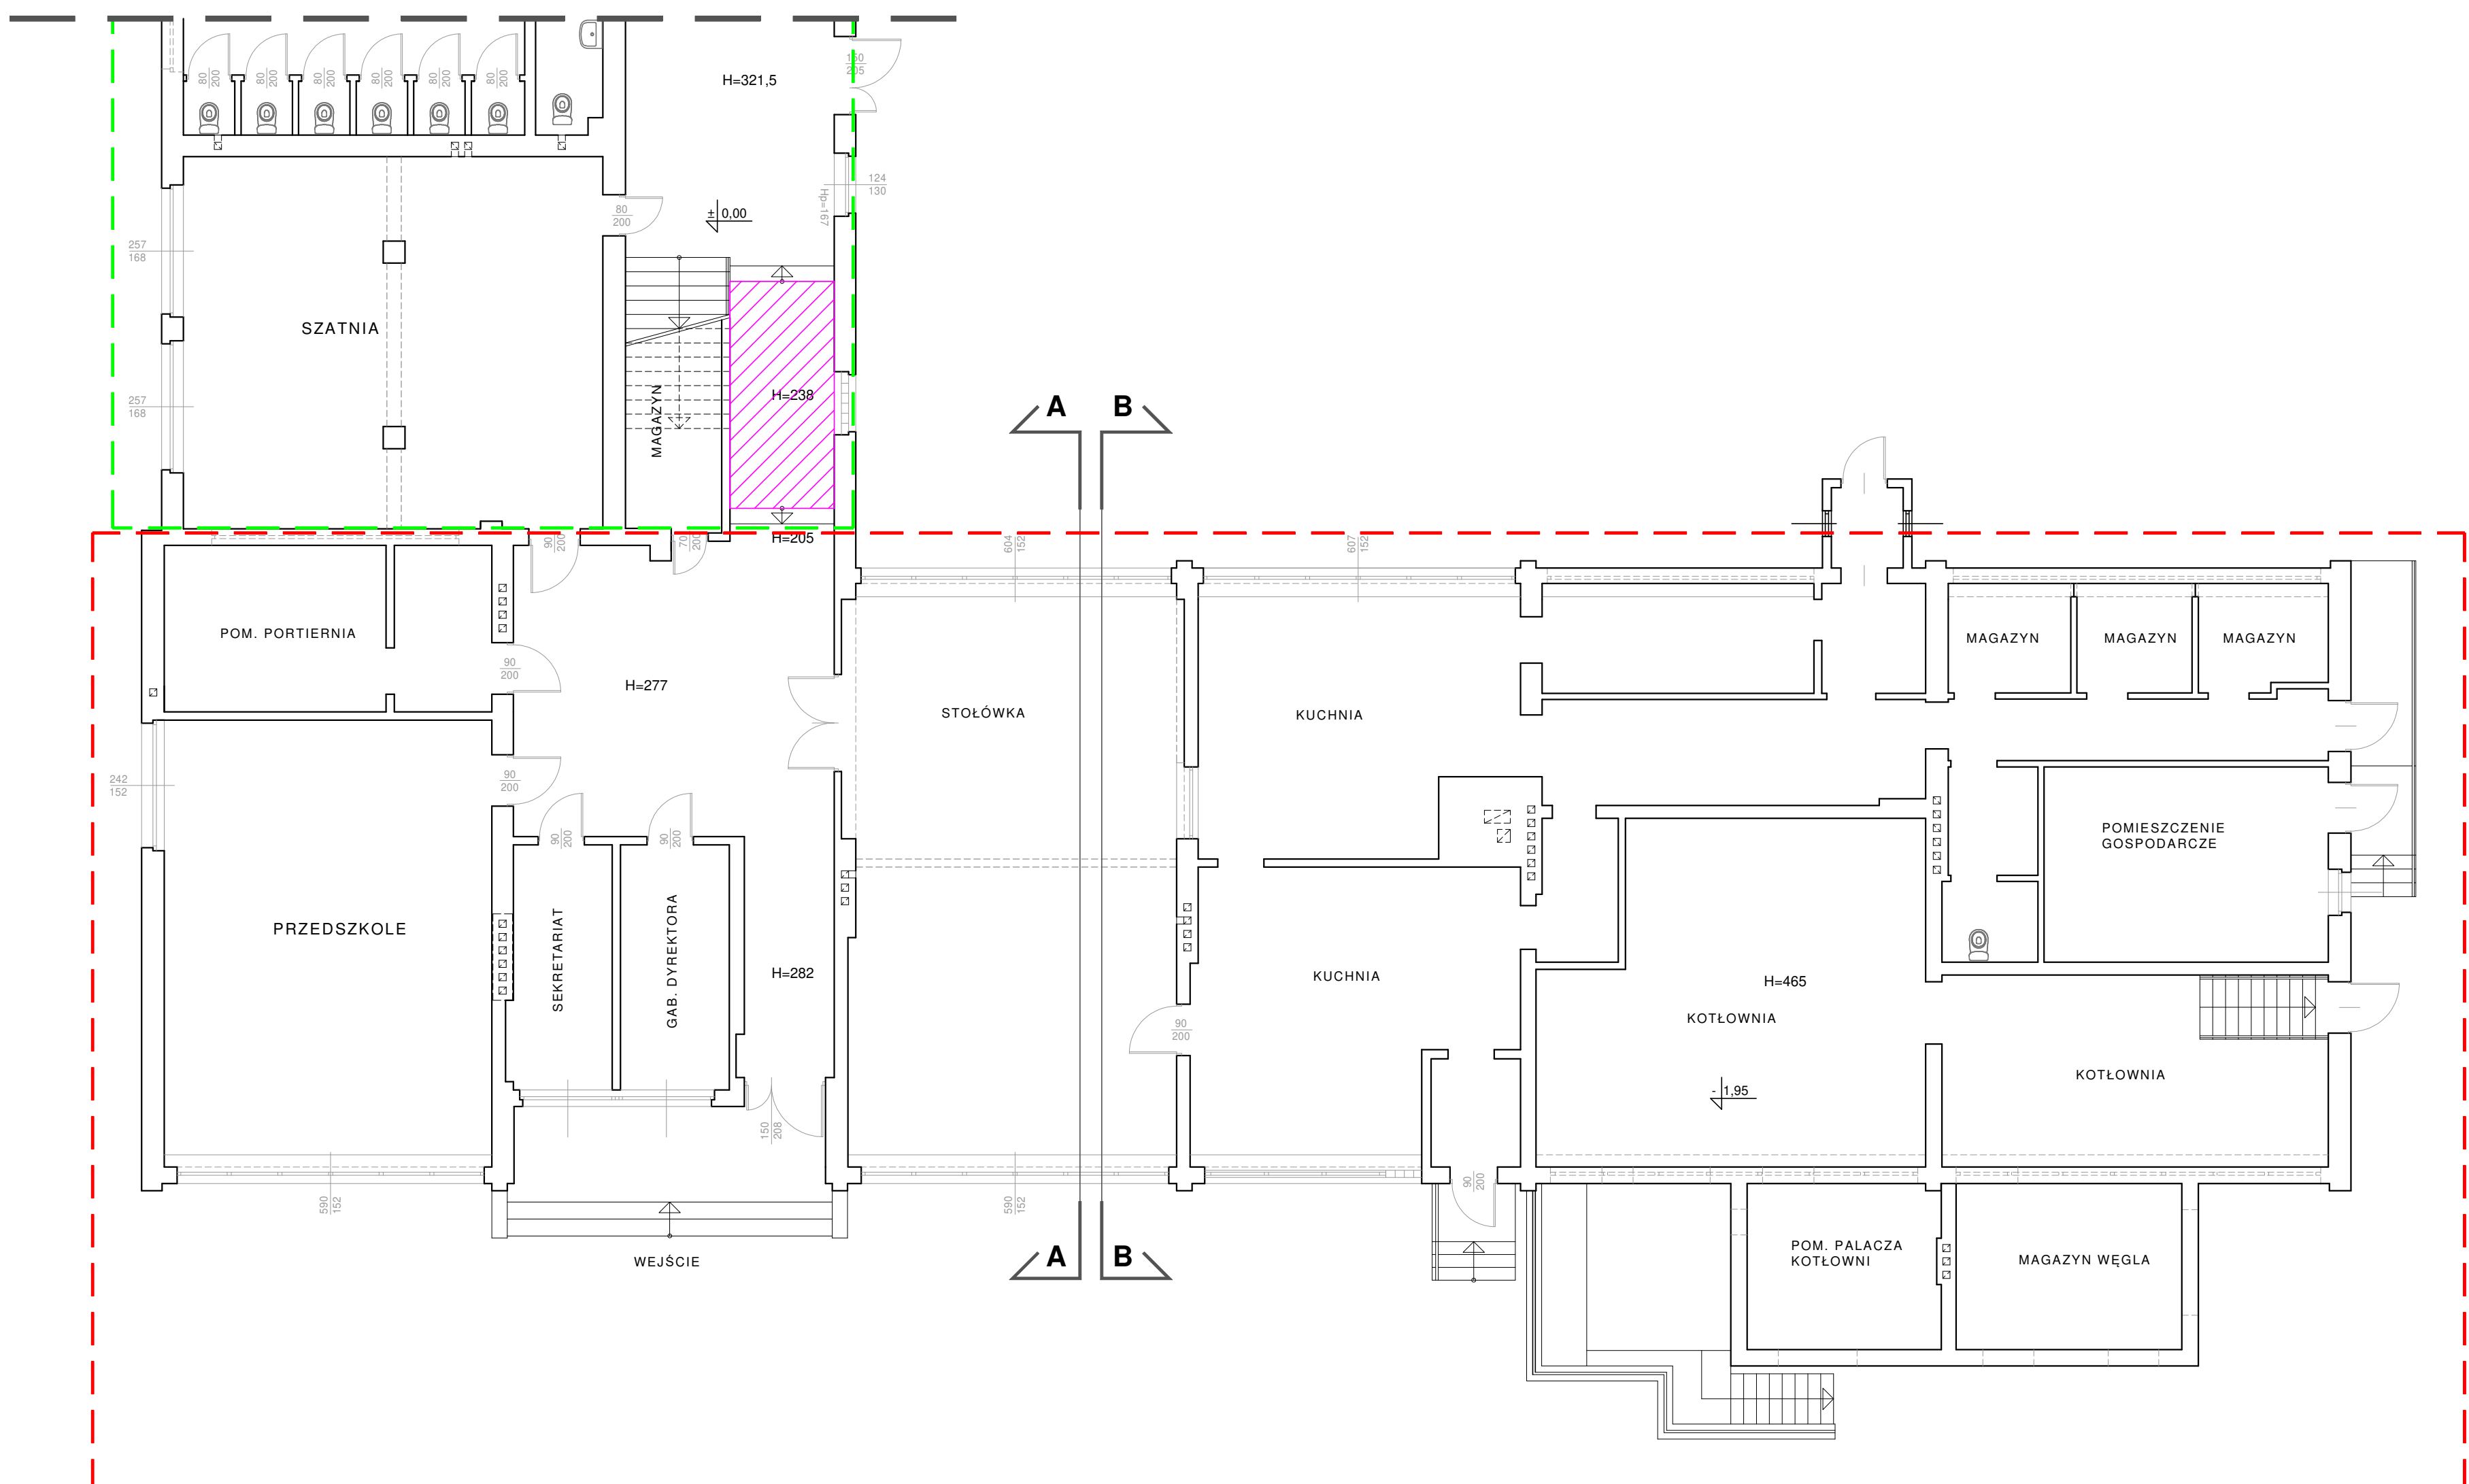

- Segment "A"
 Segment "B"
 Segment "C"
-  Wykonanie wylewki wyrównującej o gr. ok 4cm
 Wykonanie nowej nawierzchni z wykładziny PCV
 Remont schodów - wymiana stopni

ARCHIprojekt
Włodzimierz Banaś
ul. Górnicza 7B/3, 59 - 301 Lubin
tel./fax. 76 846 16 16, 76 846 16 17, e-mail: archiprojekt@post.pl, NIP 692-102-55-87

Inwestor:	Gmina Ścinawa, Rynek 17, 59-330 Ścinawa	Nr arch.:	02/18
Objekt:	Modernizacja szkoły podstawowej w Tymowie	Stadium:	P.W.
Adres:	Tymowa 71, 59-330 Ścinawa, dz. nr 134, 135/8, obręb Tymowa, gmina Ścinawa	Data:	16.03.2018
Ysunek:	RZUT PARTERU - PRACE REMONTOWE	Status:	1:100
Branta:	Budowlana	Podpis:	Rys. nr
Projektant branż arch.:	mgr inż. arch. Włodzisław Banas 16490/Lw	Załącz. uprawniający: Upr. bud. do projektów, bez organizacji i nadzoru w specj. architektonicznej	6a