



FAZA 1

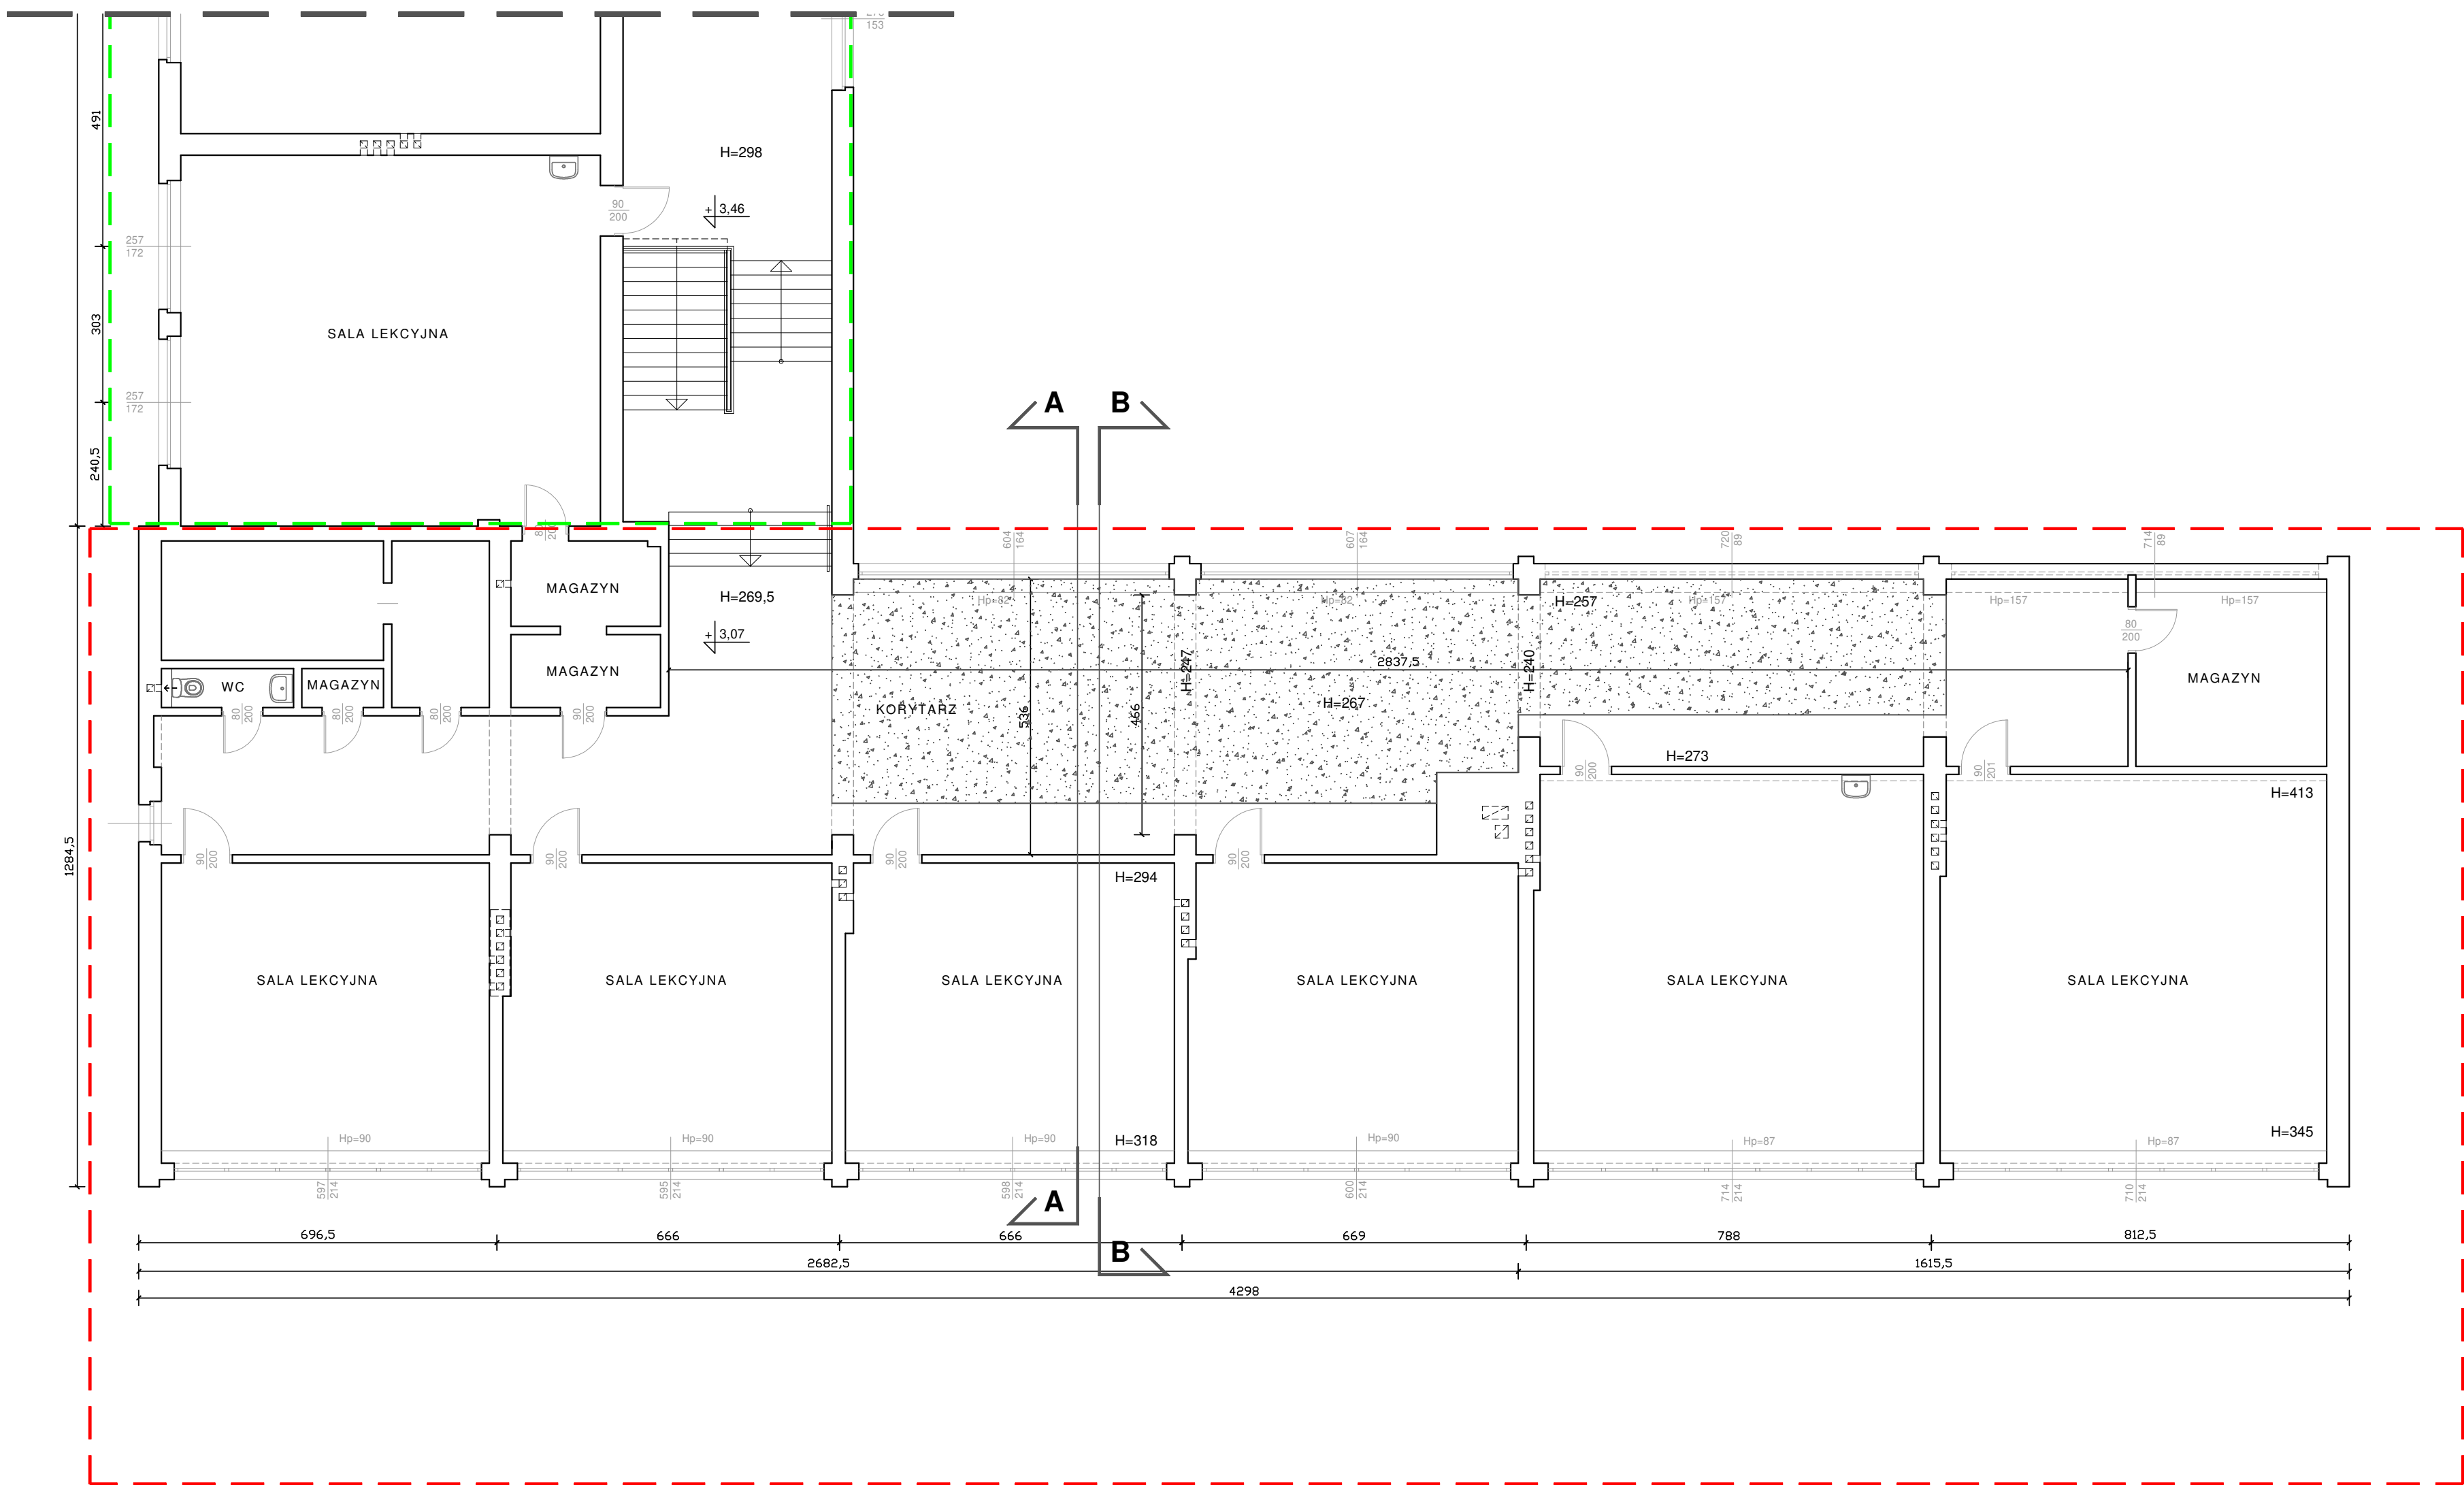

FAZA 2

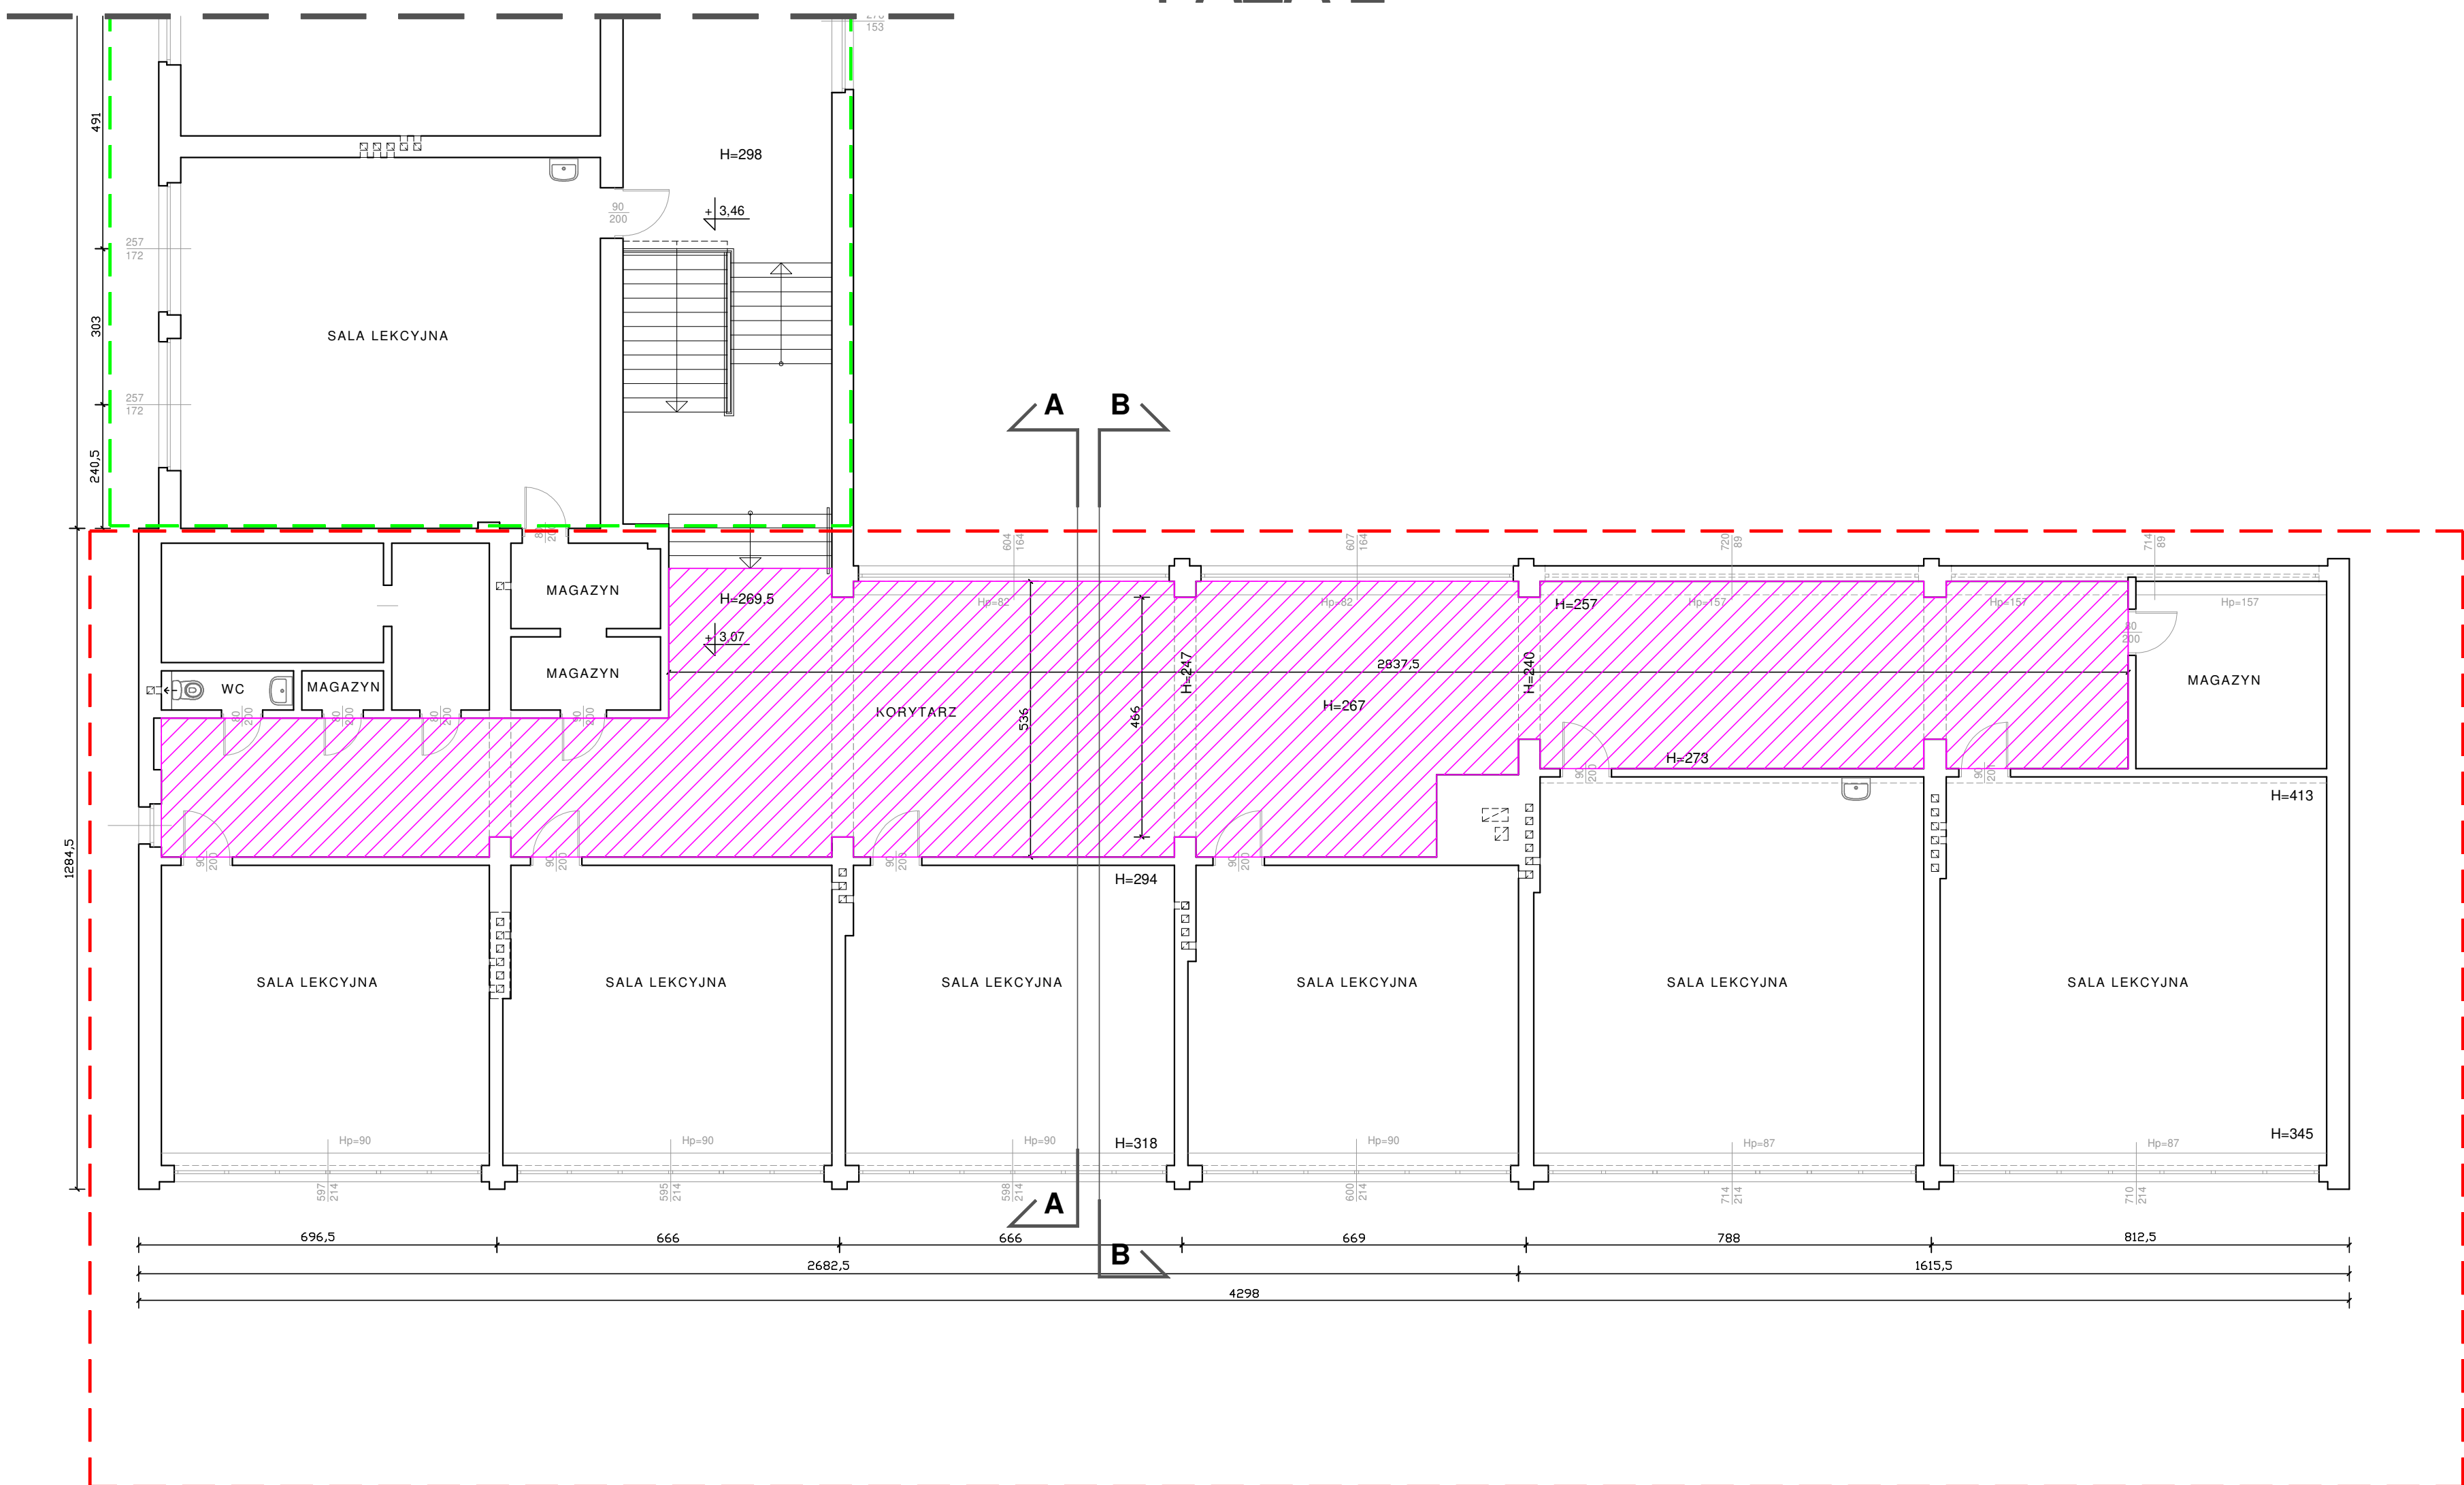

- Segment "A"
- Segment "B"
- Segment "C"
- Wykonanie wyłewki wyrównującej o gr. ok 4cm
- Wykonanie nowej nawierzchni z wykładziny PCV
- Remont schodów - wymiana stopni

ARCHIPEKT Włodzimierz Banas ul. Gómicza 78/3, 59 - 301 Lubin tel./fax. 76 846 16 16, 76 846 16 17, e-mail: archiprojekt@post.pl, NIP 692-102-55-87			
Inwestor:	Gmina Ścinawa, ul. Rynek 17, 59-330 Ścinawa	Nr arch.:	02/18
Objekt:	Modernizacja szkoły podstawowej w Tymowie	Stadium:	P.W.
Adres:	Tymowa 71, 59-300 Ścinawa, dz. nr 134, 135/8, obręb Tymowa, gmina Ścinawa	Data:	16.03.2018
Rysunek:	RZUT PIĘTRA - PRACE REMONTOWE - POSADZKI	Skala:	1:100
Branda:	Budowlana	Nr uprawnień:	Zakres uprawnień:
Projektant:	mgr inż. arch. Włodzimierz Banas	164/90/Lw	Upr. bud. do projektów, bez ograniczeń i nadzoru w specjal. architektonicznej
branda arch:			
			7a