


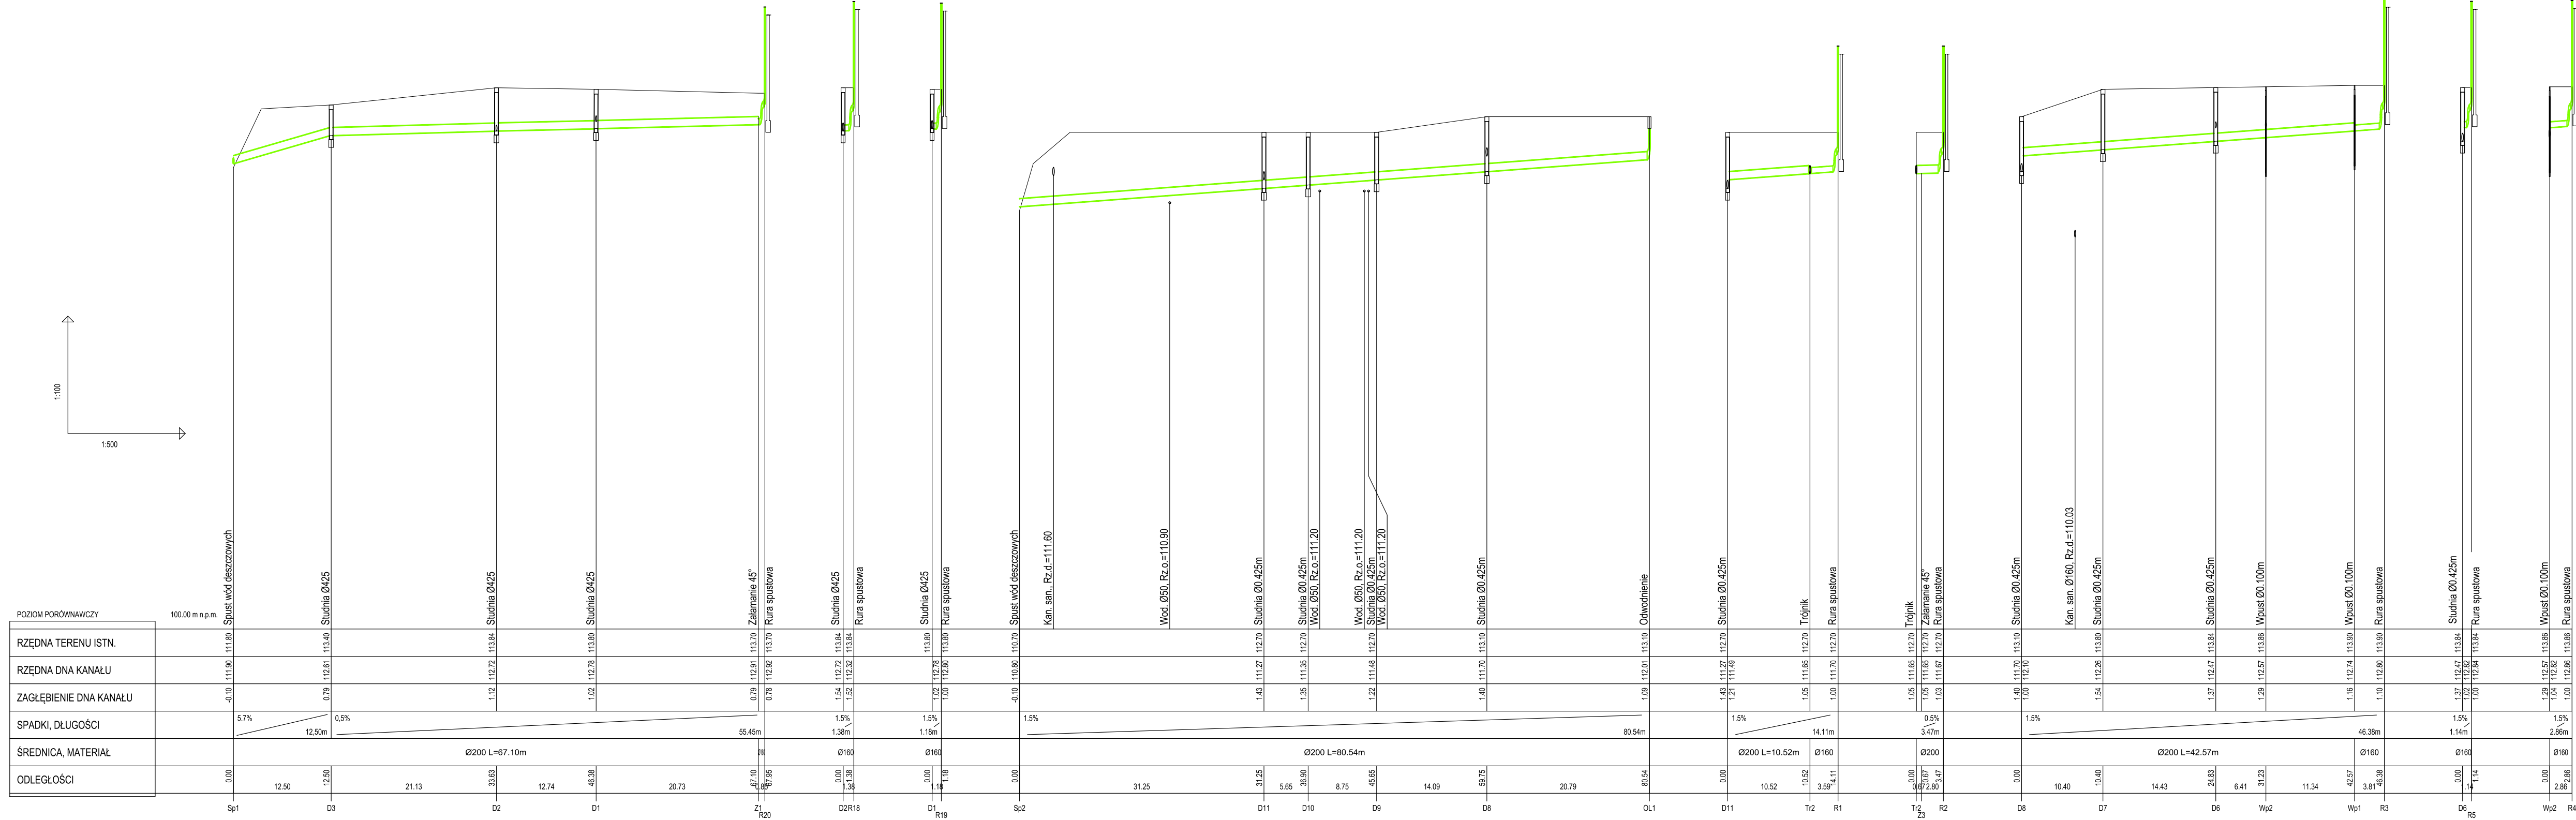

ARCHprojekt Włodzimierz Banaś ul. Górnicza 7B/3, 59 - 301 Lubin tel./fax. 76 846 16 16, 76 846 16 17, e-mail: archprojekt@post.pl, NIP 692-102-55-87				
Inwestor:	Gmina Ścinawa, ul. Rynek 17, 59-330 Ścinawa	Nr arch.:	02/18	
Obiekt:	Modernizacja szkoły podstawowej w Tymowej	Stadium:	P.W.	
Adres:	Tymowa 71, 59-300 Ścinawa, dz. nr 134, 135/8, obręb Tymowa, gmina Ścinawa	Data:	16.03.2018	
Rysunek:	Profil podłużny kanalizacji deszczowej	Skala:	1:100	
Branża:	Sanitarna	Nr uprawnień:	Zakres uprawnień:	Podpis: Rys. nr
Projektant	mgr inż. Izabela Odzimek	334/DOS/12	Upr. bud. do projektow. bez ograniczeń w specjajn. sanitarniej	2s
Asystent projektanta:	inż. Izabela Małek	-	-	