


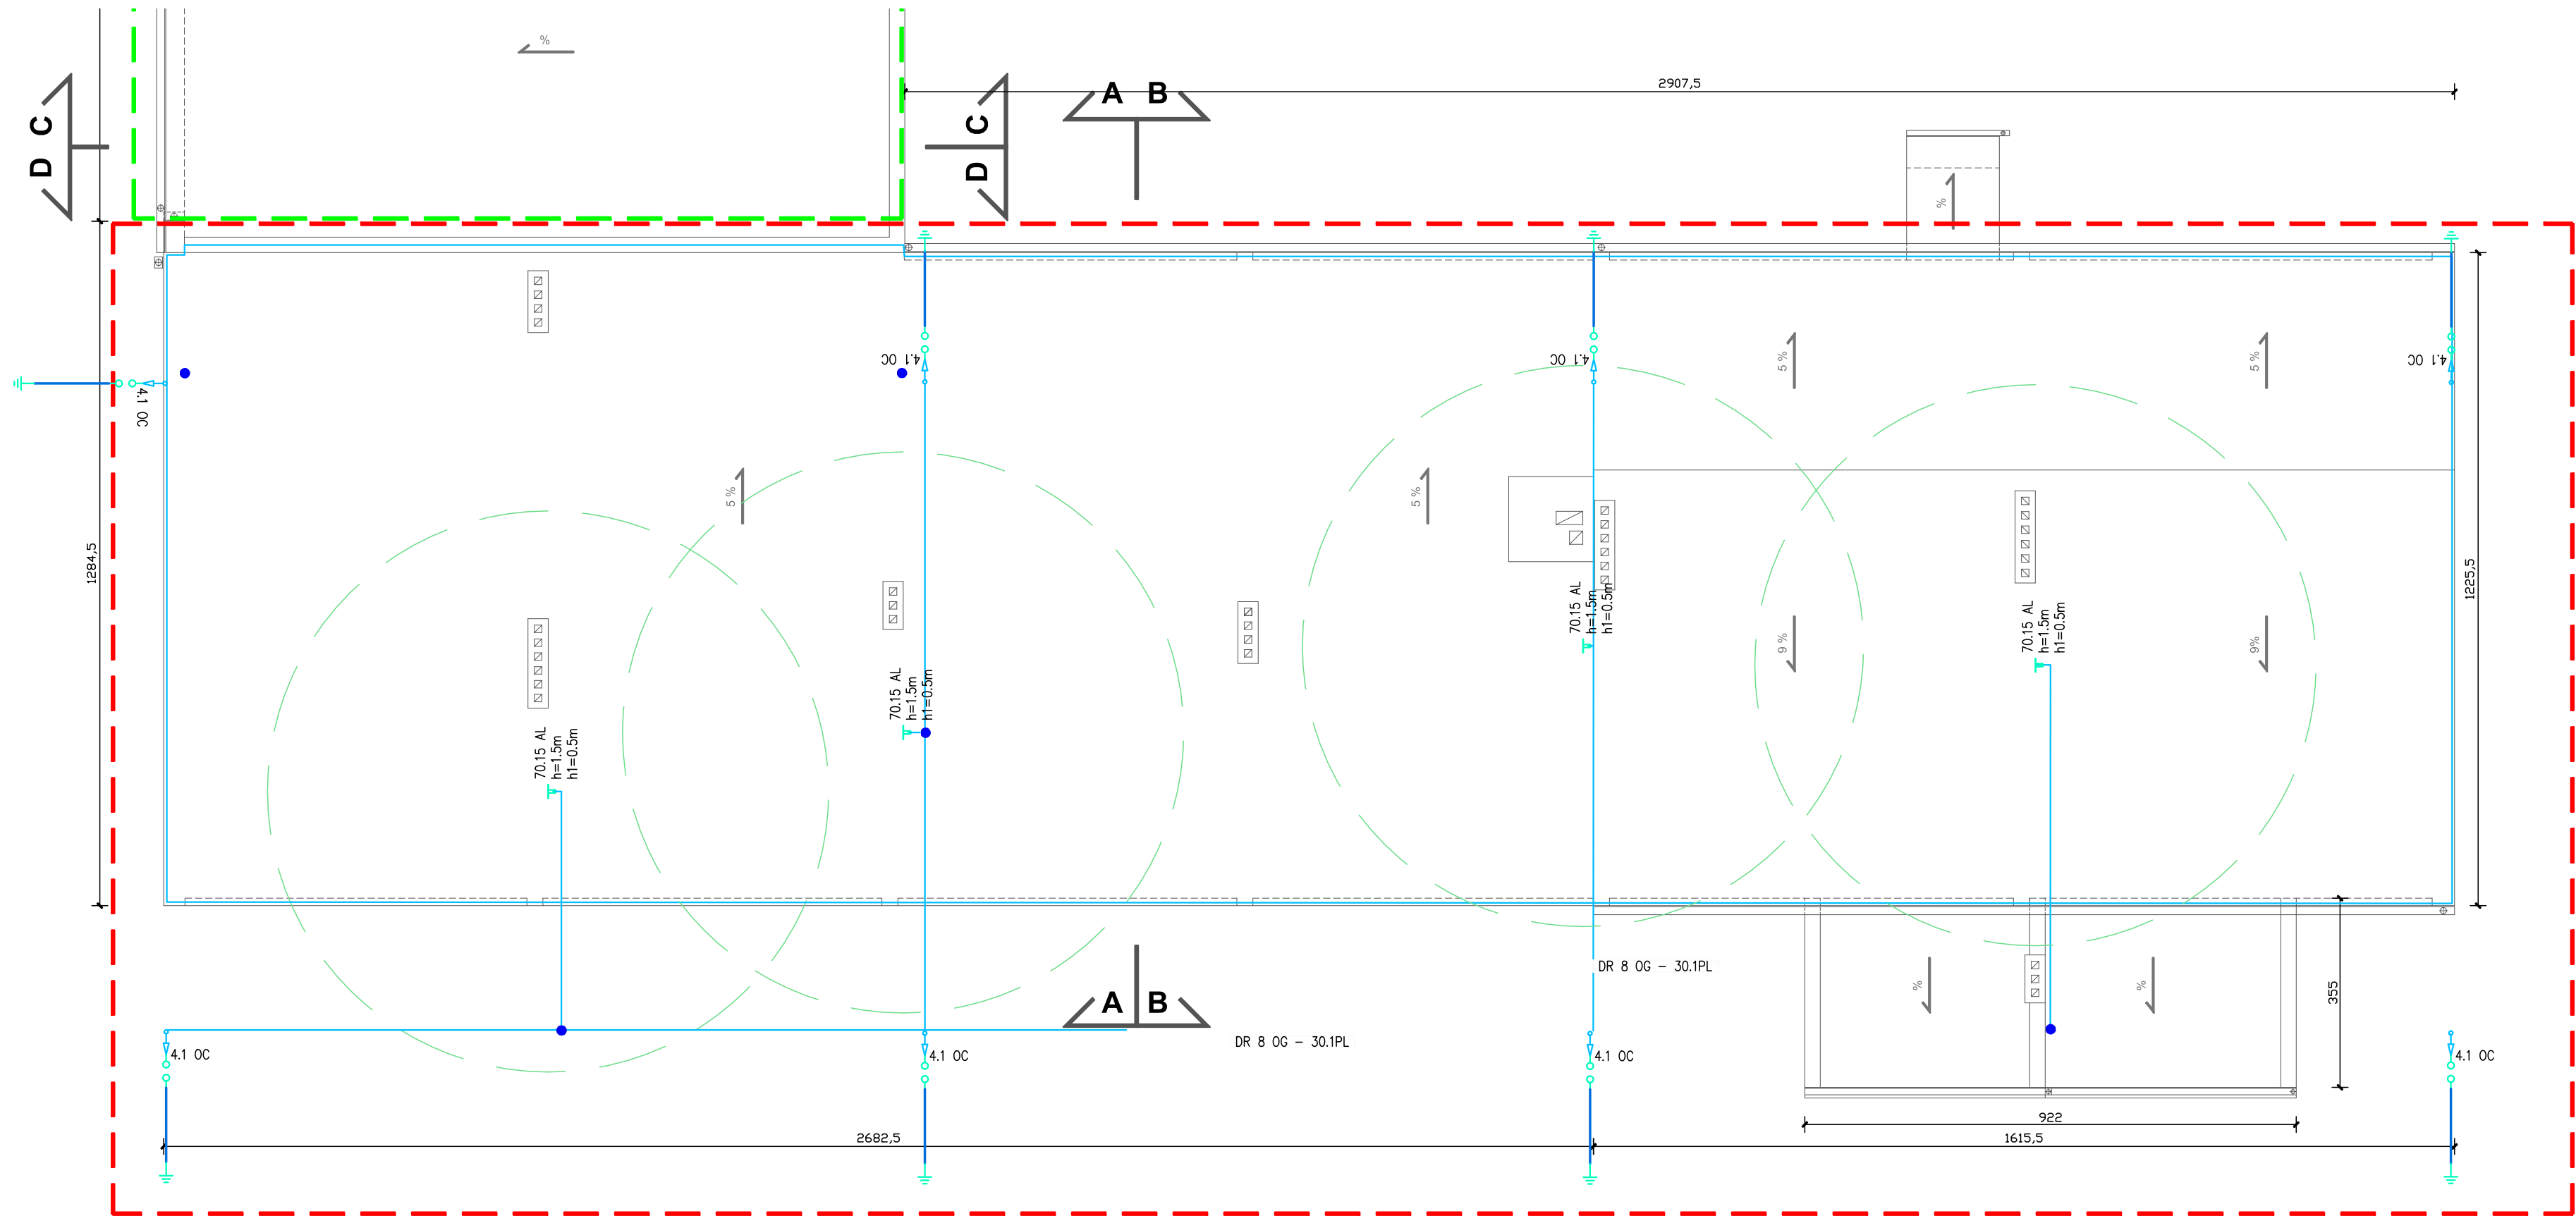

- Segment "A"
- Segment "B"
- Segment "C"

LEGENDA:

- proj. drut FeZn fi-8mm
- proj. złącze krzyżowe 4-otworowe
- proj. złącze kontrolne
- proj. obudowa na złącze kontrolne do gruntu
- proj. uzimienie pionowe min. fi 20 l=6 m połączone z istniejącym uzimieniem fundamentowym/otokowym

Należy wykonać uzimienie pionowe min. fi 20 l=6m oraz wykorzystać istniejący uziom fundamentowy i otokowy budynku jako uzimienie i połączyć z nim przewód uziemiający wykonany z bednarki FeZn 30x4.
Zwody instalacji odgromowej wykonać drutem FeZn fi 8mm na uchwytach dystansowych.
Złącza kontrolne montować w studzienkach kontrolno-pomiarowych montowanych w gruncie lub elewacji budynku.
Zwody pionowe na elewacji ułożyć w rurze z materiału nieprzewodzącego o łącznej grubości ścianek min. 5mm.
Połączyć wszystkie elementy (kominy, etc.) ponad powierzchnią dachu ze zwodami poziomymi.
Projektowana instalacja odgromowa segmentu A połączyć z istniejącą instalacją segmentu B

ARCHIprojekt Włodzimierz Banaś ul. Górnicza 7B/3, 59 - 301 Lubin tel./fax. 76 846 16 16, 76 846 16 17, e-mail: archiprojekt@post.pl, NIP 692-102-55-87					
Inwestor:	Gmina Ścinawa, ul. Rynek 17, 59-330 Ścinawa	Nr arch.:	02/18		
Obiekt:	Modernizacja szkoły podstawowej w Tymowej	Stadium:	P.W.		
Adres:	Tymowa 71, 59-300 Ścinawa, dz. nr 134, 135/8, obręb Tymowa, gmina Ścinawa	Data:	16.03.2018		
Rysunek:	RZUT DACHU - INSTALACJA ODGROMOWA	Skala:	1:100		
Branża:	Budowlana	Nr uprawnień:	Zakres uprawnień:	Podpis:	Rys. nr
Projektant branży elek.	mgr inż. Anna Krzyżanowska	29/Lw/77	Upr. bud. w spec. inst. w zakresie sieci, instalacji i urządzeń elektrycznych i elektroenergetycznych do proj. i kierowania robotami budowlanymi bez ograniczeń		1E
Asystent proj. branży elek.	mgr inż. Dariusz Górecki				