


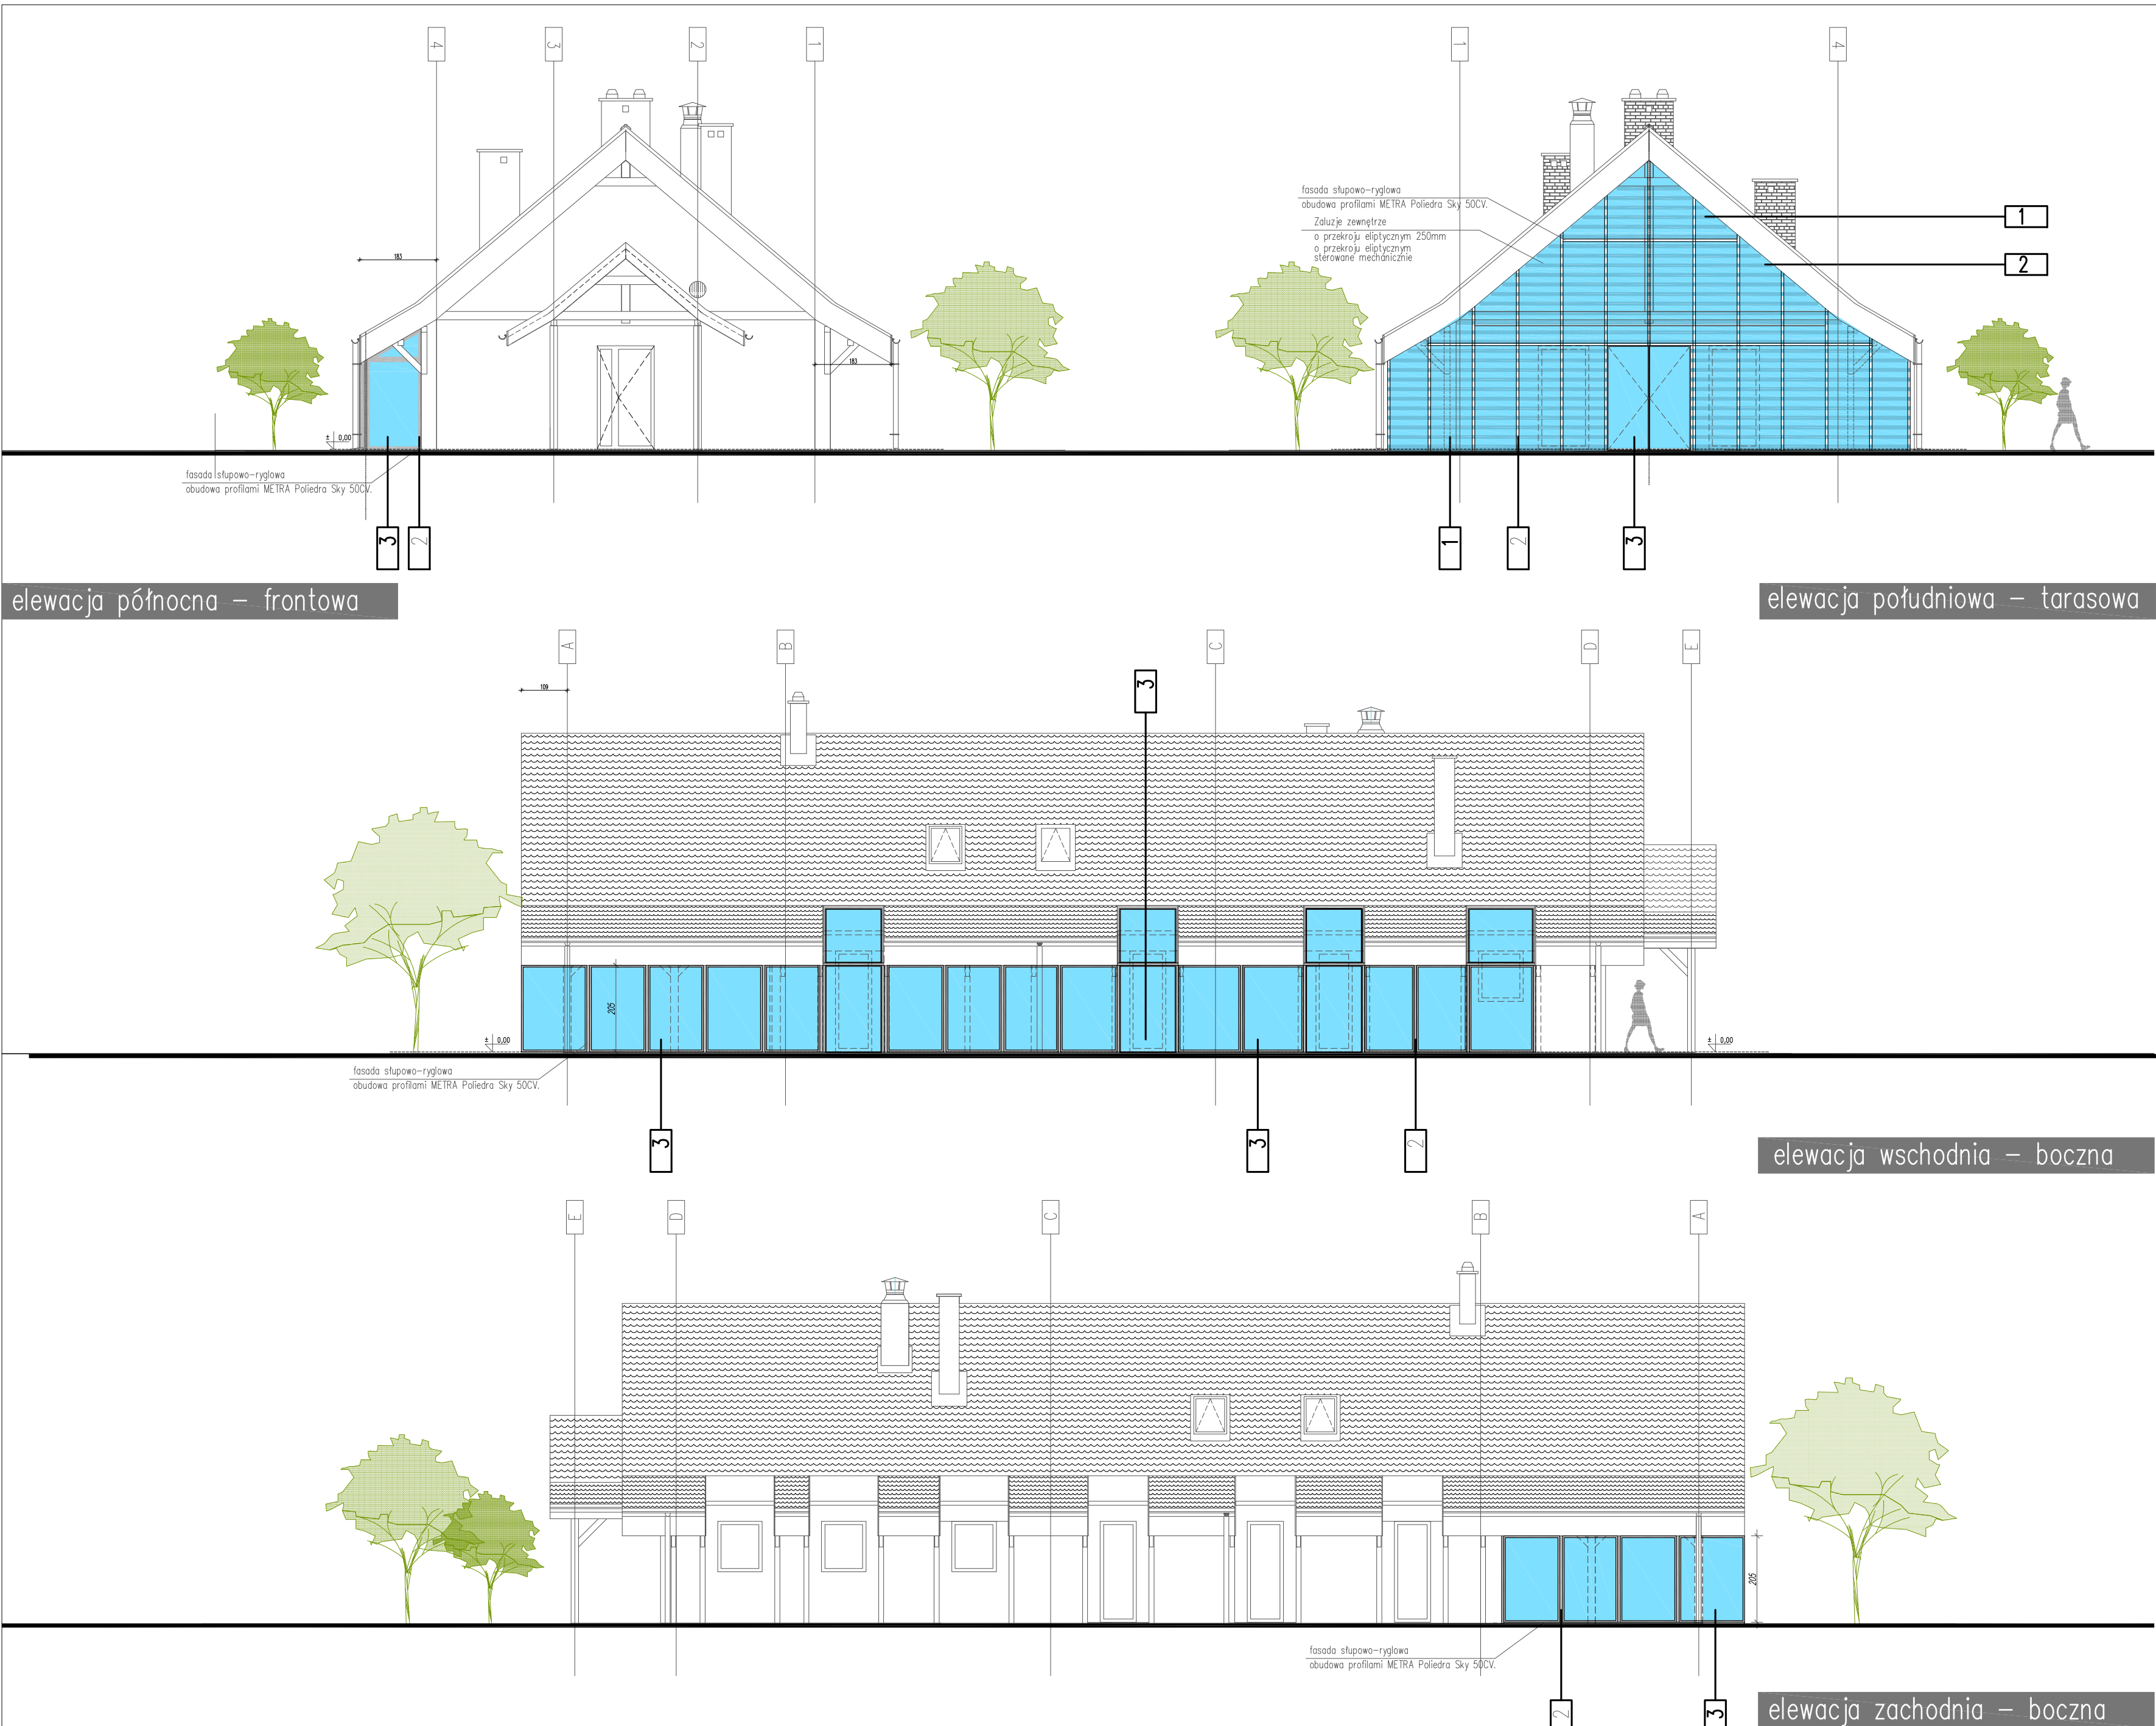

ZESTAWIENIE MATERIAŁOWO-KOLORYSTYCZNE ELEWACJI	
1	ZALUZJE ZEWNĘTRZNE ELIPTYCZNE KOLOR STALOWY
2	FASADA SŁUPOWO-RYGŁOWA
3	PRZESZKLENIA

Wykonanie:	
Inwestor: GMINA ŚCINAWA RYNEK 17, 59-330 ŚCINAWA	
adres budowy: DZIEWIN, GMINA ŚCINAWA DZIAŁKI NR 202/3 0007 DZIEWIN, 02104-5, ARK. MAPY 2,3	
cel: Ochrona bioróżnorodności i udostępnianie zasobów przyrod. rozbudowa i doposażenie ROŚ-LIŚM w Dzięwinie	
projekt: ARCHITEKTURA projekt: Jolitta Chmiel-Sobieralska	przebieg: 13/03/2016
autor: ARCHITEKTURA autor: Sylwia Sikora	przebieg: 22/05/2016
zobowiązanie: pr. rysunku	przebieg: 22/05/2016
data: grudzień 2016 roku	
zrobiono:	
tel./fax: 71 387 81 51, 448 502 302 485 e-mail: biuro@scinawa.pl, www.scinawa.pl	