


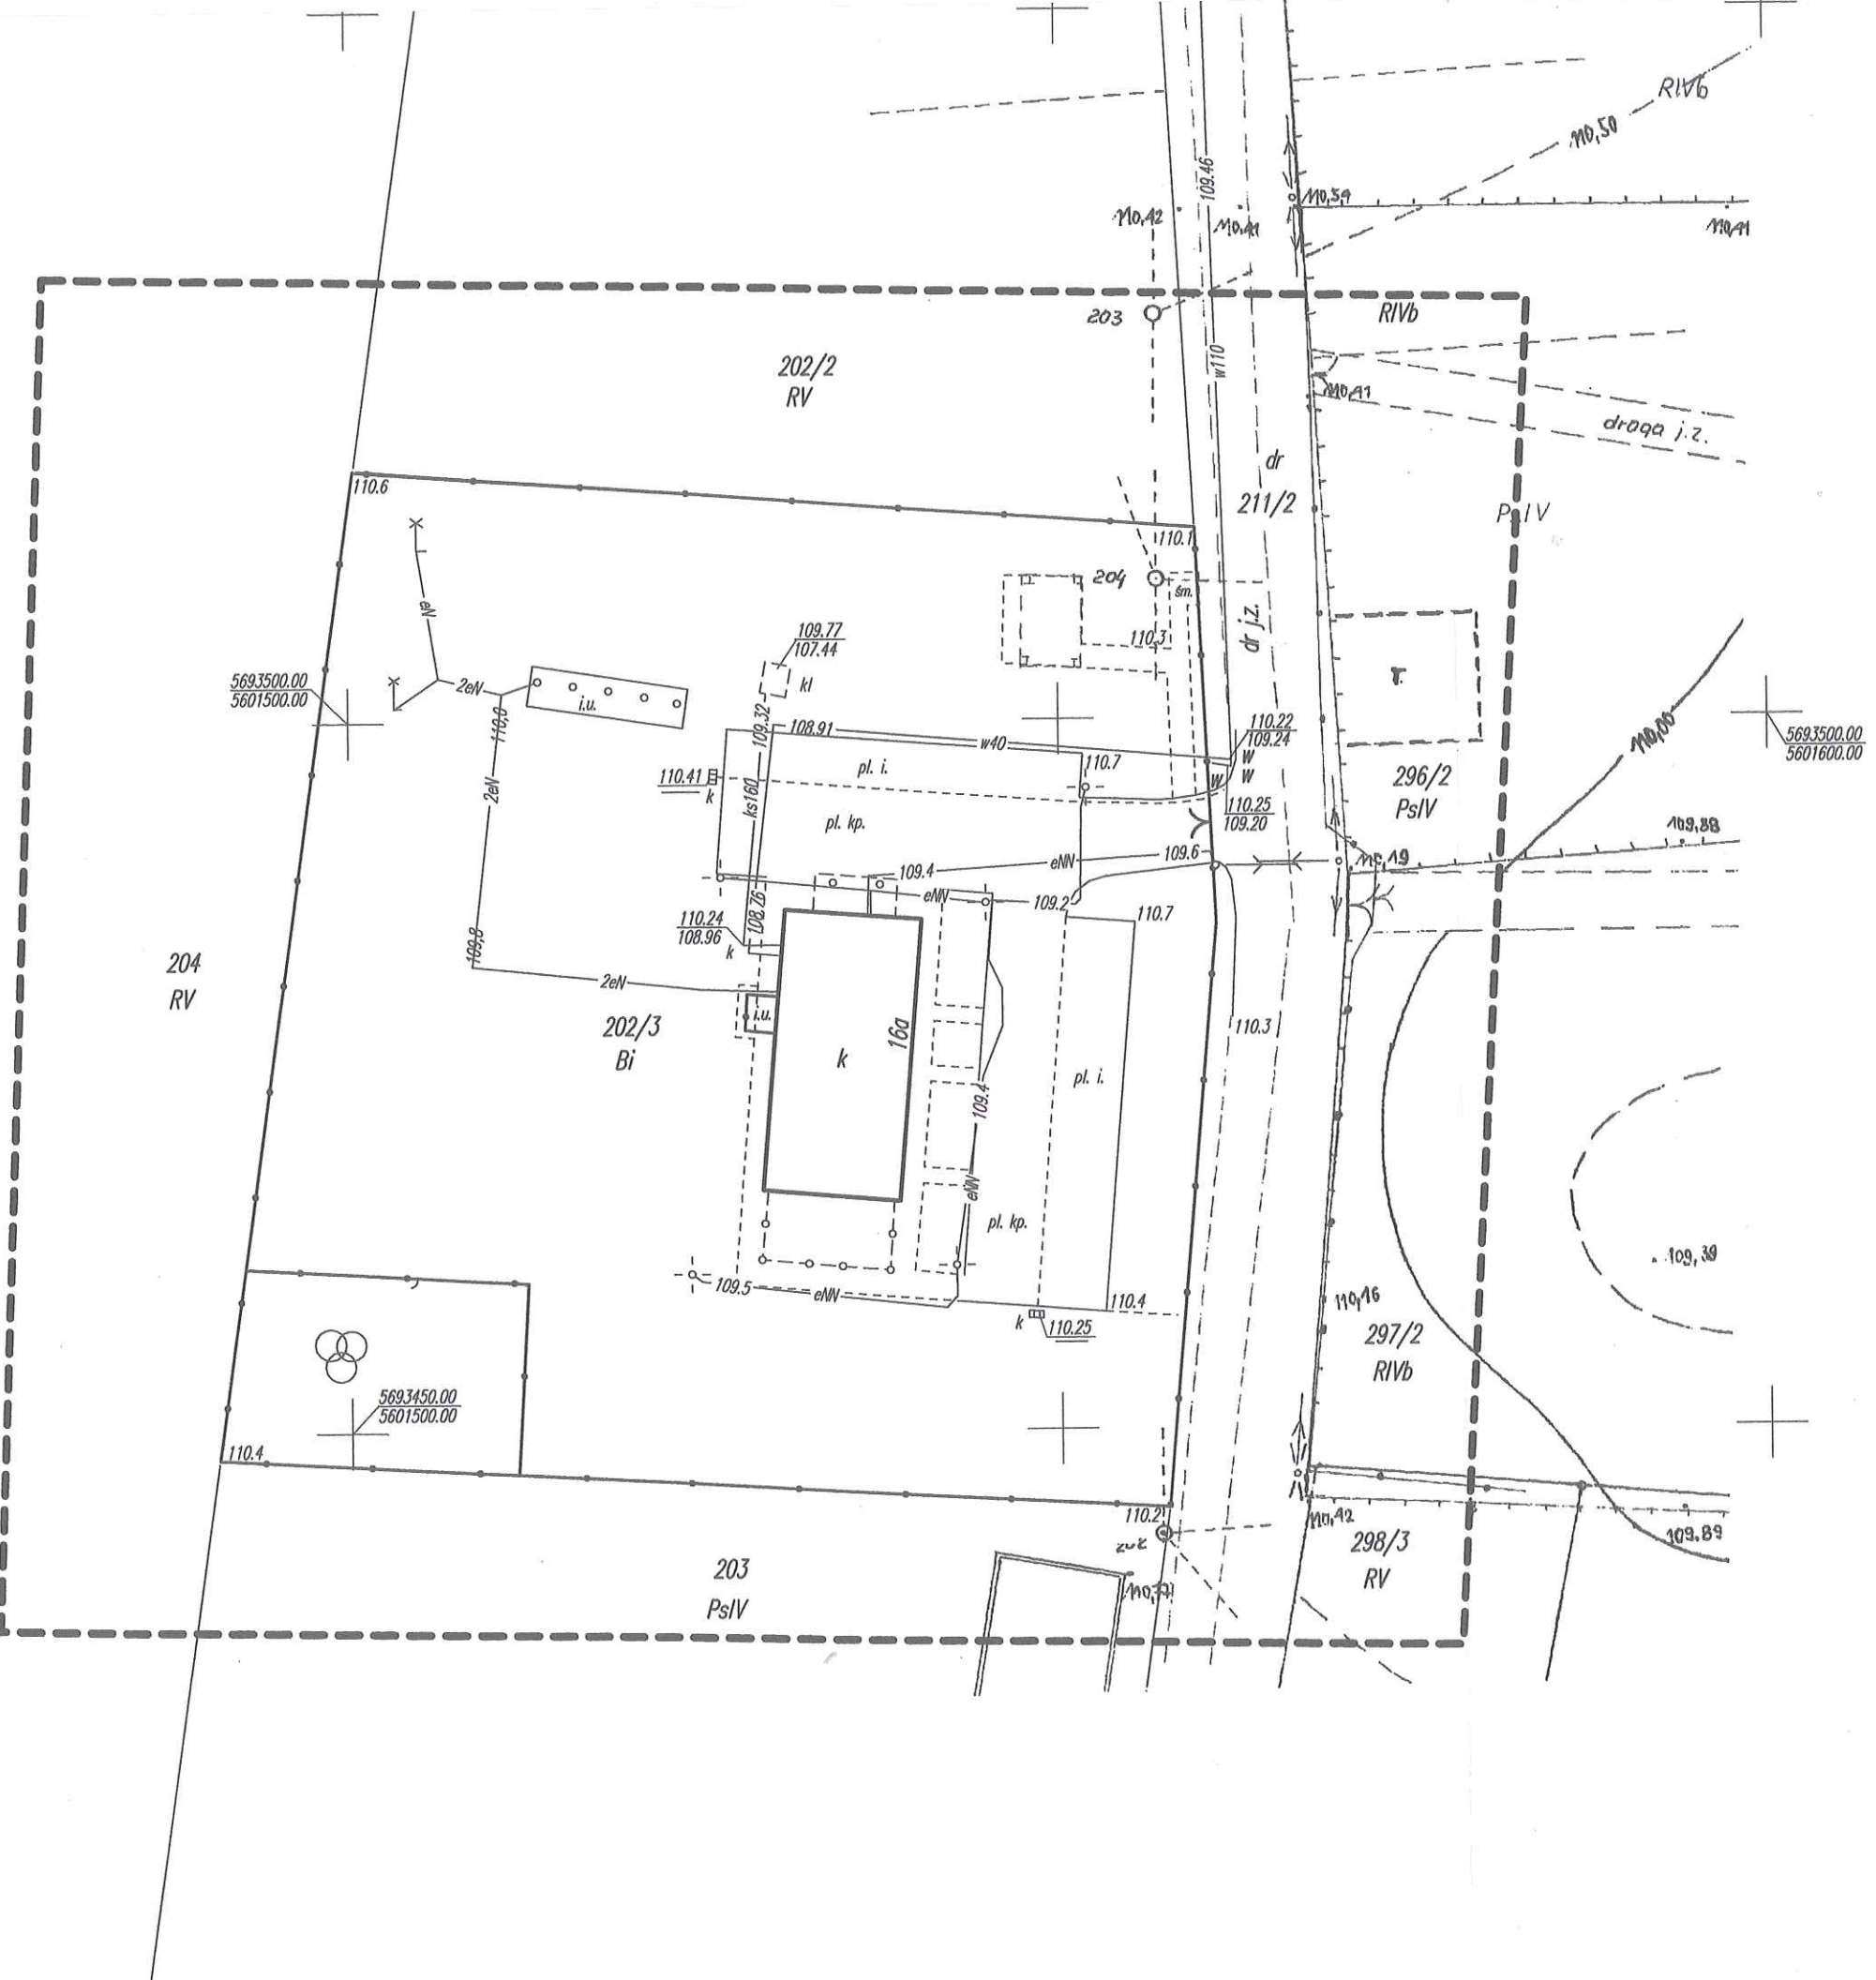

MAPA DO CELÓW PROJEKTOWYCH		
Oznaczenie kancelaryjne zgłoszenia pracy geodezyjnej		PODGiK.6640.1.2434.2016
Nazwa miejscowości		DZIEWIN
Jednostka ewidencyjna	identyfikator	021104_5
	nazwa	Ścinawa – obszar wiejski
Obręb ewidencyjny	identyfikator	0007
	nazwa	Dziewin dz. 202/3 ŚWIETLICA WIEJSKA
Skala mapy		1:500
Sekcja mapy	Dziewin 2	
Nazwa układu współrzędnych	prostokątnych płaskich	2000
	układu wysokości	Kronsztad 86
Oznaczenie granic obszaru, który był przedmiotem aktualizacji		-----
Informacja o służebnościach gruntowych mających wpływ na zagospodarowanie gruntów, zlokalizowanych w granicach projektowanej inwestycji		Mapa została wykonana bez ustalenia obciążeń służebnościami gruntowymi
Kontur użytku gruntowego nie ujawniony w bazie danych ewidencji gruntów i budynków		Brak
Data opracowanie mapy		30.12.2016 r.
W zakresie opracowania mapy brak projektów ZUDP		
USŁUGI GEODEZYJNE North-geo Rafał Kauf 56-160 Wińsko, Konary 40 tel. 604 056 714, e-mail: north-geo@wp.pl NIP 988-019-29-00 Regon 021479130 mgr inż. RAFAŁ KAUF Geodeta uprawniony do świadczenia usług geodezyjnych i kartograficznych 56-160 Wińsko, Konary 40 tel. 604 056 714 Świadectwo nr 21239 wyd. przez GKG Zakres 1,2		
Pieczeń firmowa		imię, nazwisko i podpis geodety uprawnionego, który opracował mapę

Starosta Lubieński
STAROSTWO POWIATOWE W LUBINIE
POWIATOWY OŚRODEK DOKUMENTACJI GEODEZYJNEJ I KARTOGRAFICZNEJ
Poświadczam, że niniejszy dokument został opracowany w wyniku prac geodezyjnych i kartograficznych, których rezultaty zawiera operat techniczny wpisany do ewidencji materiałów państwowego zasobu geodezyjnego i kartograficznego
P.0211.....2.0.1.6-2.1.7.1.....
(identyfikator ewidencyjny materiału zasobu - operatu technicznego)
30. 12. 2016
(C. za wpisania operatu technicznego do ewidencji materiałów zasobu)
Z up. Starosty Lubieńskiego
(imię, nazwisko i podpis osoby reprezentującej organ)
Elżbieta Sadowska
Starszy geodeta