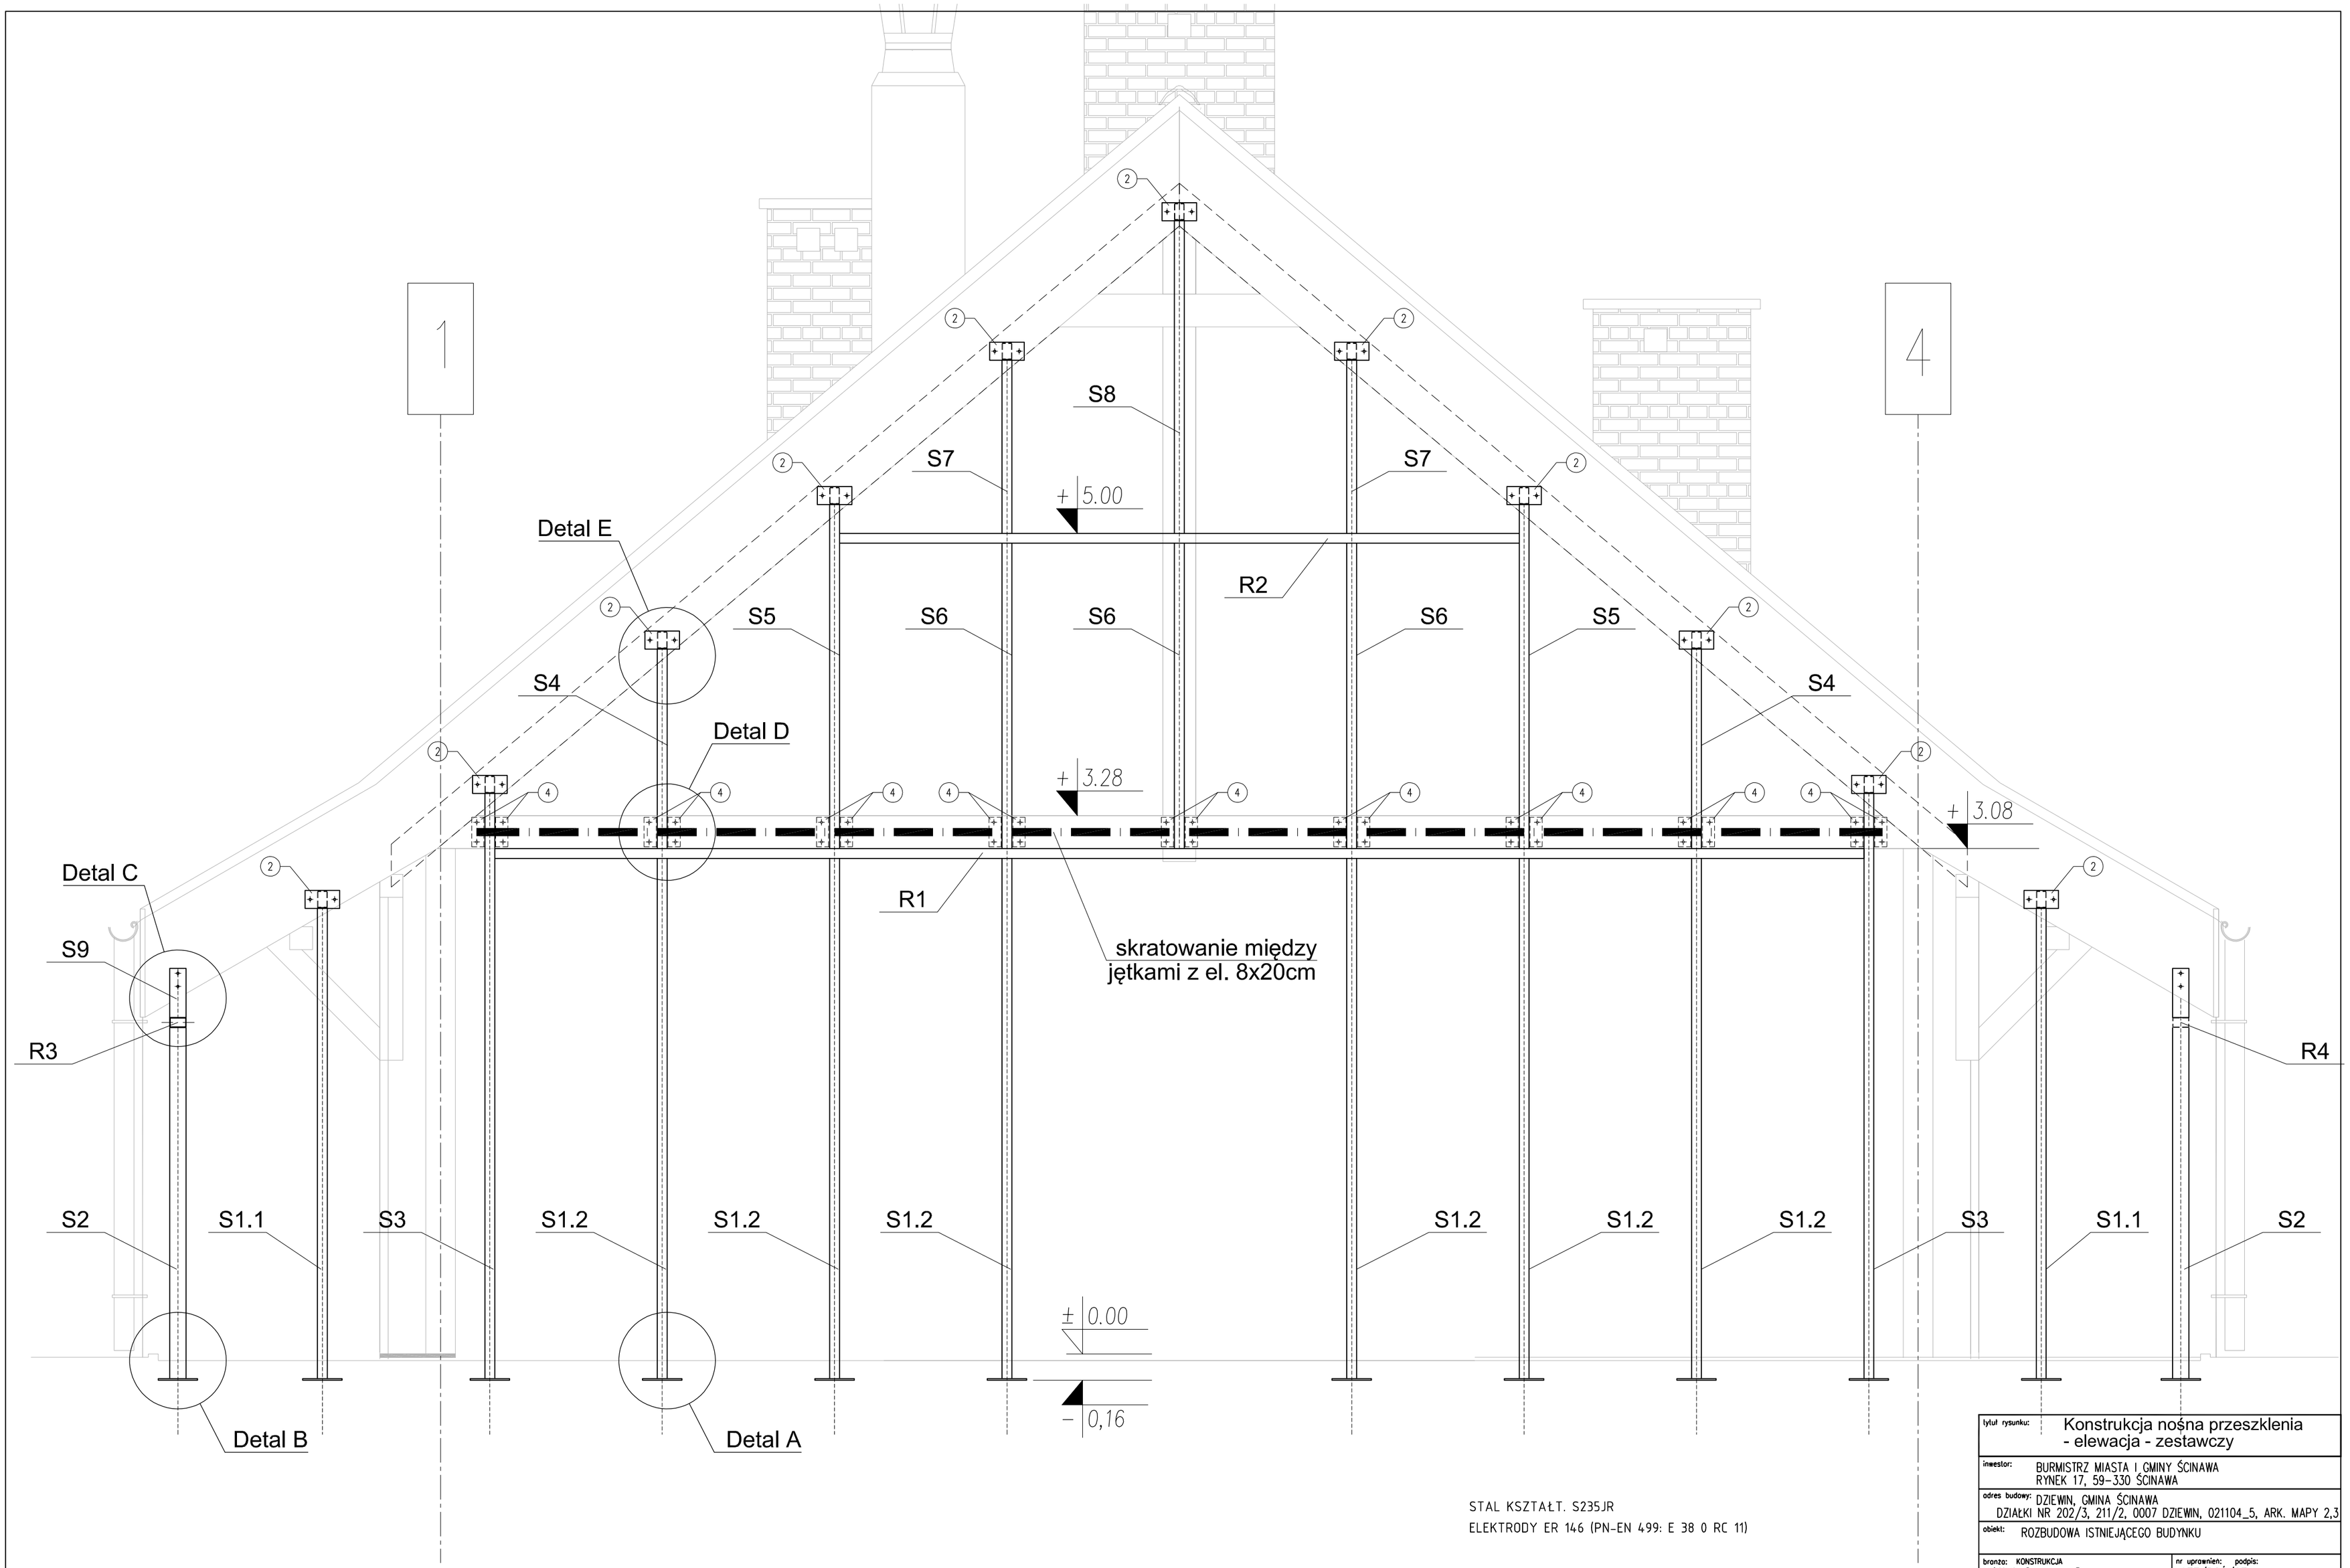

STAL KSZTAŁT. S235JR

ELEKTRODY ER 146 (PN-EN 499: E 38 0 RC 11)

tytuł rysunku:	Konstrukcja nośna przeszklenia - elewacja - zestawczy
inwestor:	BURMISTRZ MIASTA I GMINY ŚCINAWA RYNEK 17, 59-330 ŚCINAWA
adres budowy:	DZIEWIN, GMINA ŚCINAWA DZIAŁKI NR 202/3, 211/2, 0007 DZIEWIN, 021104_5, ARK. MAPY 2,3
obiekt:	ROZBUDOWA ISTNIEJĄCEGO BUDYNKU
branża: KONSTRUKCJA projektant: Grzegorz Drzyzga	nr uprawnień: 177/DOŚ/07 w specjalności konstrukcyjnej b.o. podpis:
sprawdzający: Danuta Fabrowicz	nr uprawnień: 355/84/WBPP w specjalności konstrukcyjnej b.o. podpis:
stadium: PB	nr rysunku: SWD2017_PW-K3
data: Wrocław, styczeń 2017 roku	skala: 1:25
JS ARCHITEKCI ul. Uniwersytecka 27/28 lok 1A, 50-145 Wrocław, tel./fax 71 367 81 51, +48 502 352 485	zmiana: