


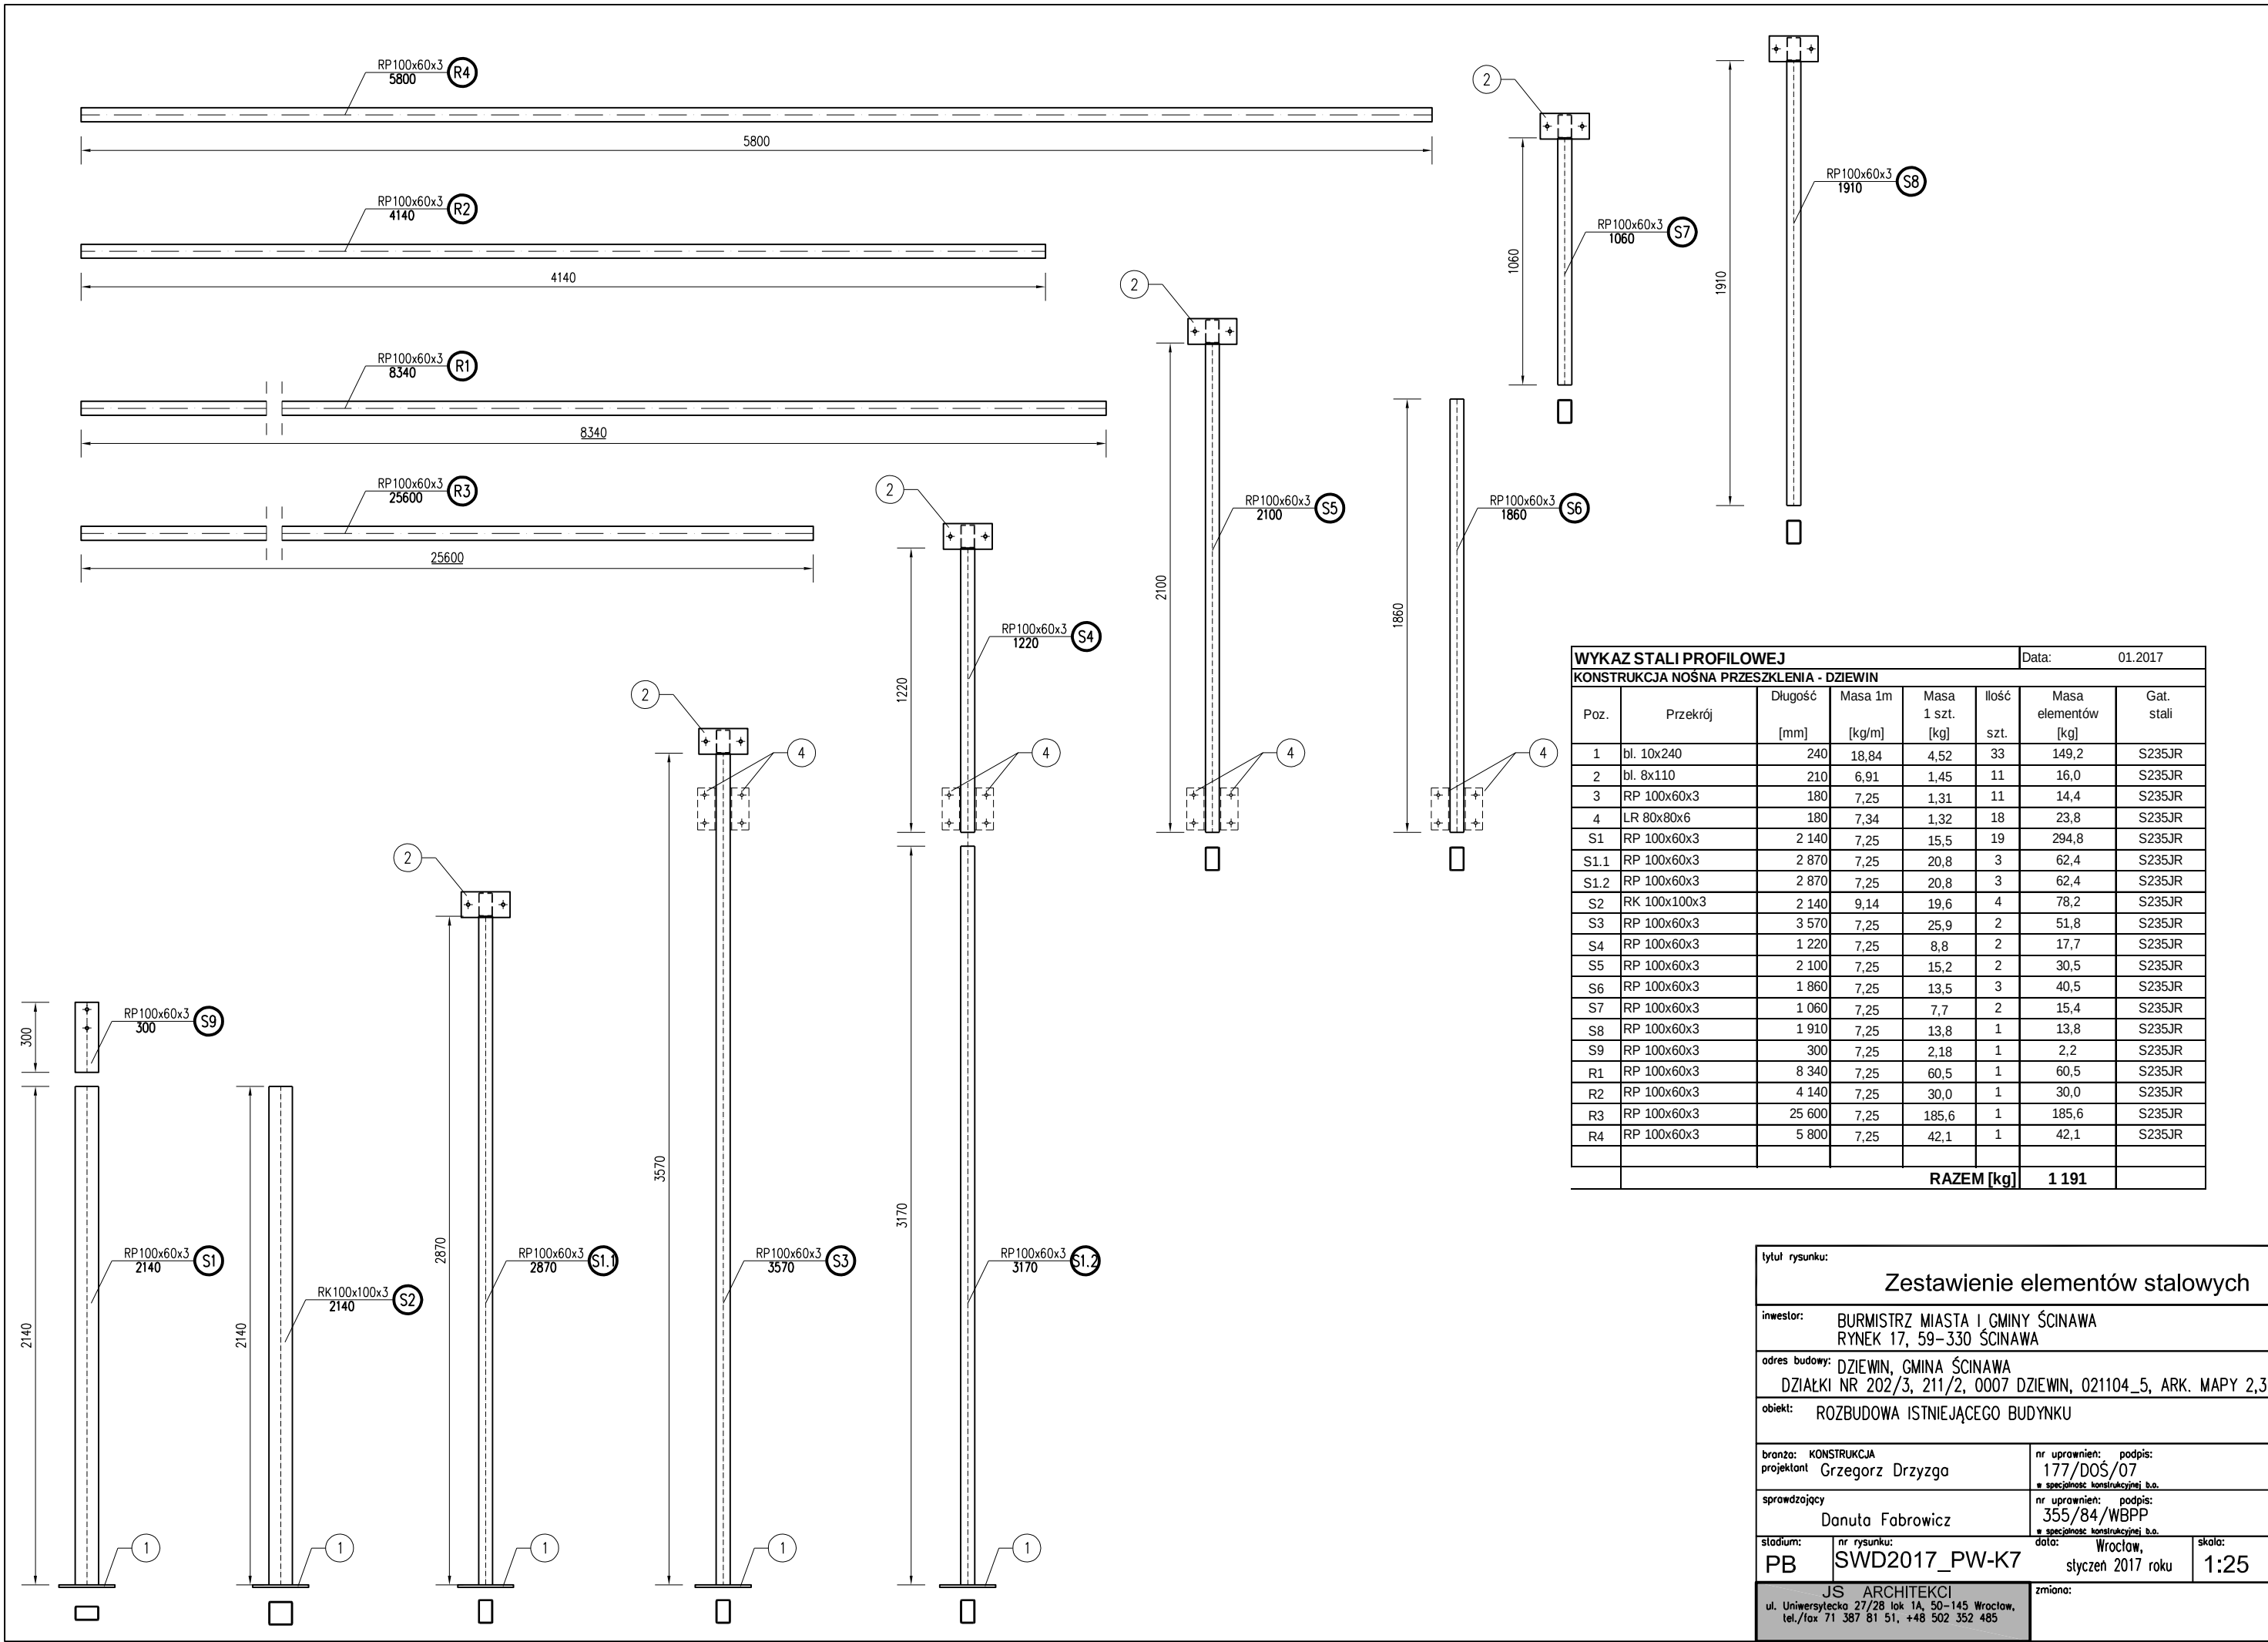

| WYKAZ STALI PROFILOWEJ                   |              |                 |                   |                        | Data: 01.2017 |                           |               |
|------------------------------------------|--------------|-----------------|-------------------|------------------------|---------------|---------------------------|---------------|
| KONSTRUKCJA NOŚNA PRZESZKLENIA - DZIEWIN |              |                 |                   |                        |               |                           |               |
| Poz.                                     | Przekrój     | Długość<br>[mm] | Masa 1m<br>[kg/m] | Masa<br>1 szt.<br>[kg] | Ilość<br>szt. | Masa<br>elementów<br>[kg] | Gat.<br>stali |
| 1                                        | bl. 10x240   | 240             | 18,84             | 4,52                   | 33            | 149,2                     | S235JR        |
| 2                                        | bl. 8x110    | 210             | 6,91              | 1,45                   | 11            | 16,0                      | S235JR        |
| 3                                        | RP 100x60x3  | 180             | 7,25              | 1,31                   | 11            | 14,4                      | S235JR        |
| 4                                        | LR 80x80x6   | 180             | 7,34              | 1,32                   | 18            | 23,8                      | S235JR        |
| S1                                       | RP 100x60x3  | 2 140           | 7,25              | 15,5                   | 19            | 294,8                     | S235JR        |
| S1.1                                     | RP 100x60x3  | 2 870           | 7,25              | 20,8                   | 3             | 62,4                      | S235JR        |
| S1.2                                     | RP 100x60x3  | 2 870           | 7,25              | 20,8                   | 3             | 62,4                      | S235JR        |
| S2                                       | RK 100x100x3 | 2 140           | 9,14              | 19,6                   | 4             | 78,2                      | S235JR        |
| S3                                       | RP 100x60x3  | 3 570           | 7,25              | 25,9                   | 2             | 51,8                      | S235JR        |
| S4                                       | RP 100x60x3  | 1 220           | 7,25              | 8,8                    | 2             | 17,7                      | S235JR        |
| S5                                       | RP 100x60x3  | 2 100           | 7,25              | 15,2                   | 2             | 30,5                      | S235JR        |
| S6                                       | RP 100x60x3  | 1 860           | 7,25              | 13,5                   | 3             | 40,5                      | S235JR        |
| S7                                       | RP 100x60x3  | 1 060           | 7,25              | 7,7                    | 2             | 15,4                      | S235JR        |
| S8                                       | RP 100x60x3  | 1 910           | 7,25              | 13,8                   | 1             | 13,8                      | S235JR        |
| S9                                       | RP 100x60x3  | 300             | 7,25              | 2,18                   | 1             | 2,2                       | S235JR        |
| R1                                       | RP 100x60x3  | 8 340           | 7,25              | 60,5                   | 1             | 60,5                      | S235JR        |
| R2                                       | RP 100x60x3  | 4 140           | 7,25              | 30,0                   | 1             | 30,0                      | S235JR        |
| R3                                       | RP 100x60x3  | 25 600          | 7,25              | 185,6                  | 1             | 185,6                     | S235JR        |
| R4                                       | RP 100x60x3  | 5 800           | 7,25              | 42,1                   | 1             | 42,1                      | S235JR        |
|                                          |              |                 |                   |                        |               |                           |               |
| </                                       |              |                 |                   |                        |               |                           |               |

|   |                           |                                                                           |             |
|---|---------------------------|---------------------------------------------------------------------------|-------------|
| tytuł rysunku:                                                                                             |                           |                                                                           |             |
| Zestawienie elementów stalowych                                                                            |                           |                                                                           |             |
| inwestor: BURMISTRZ MIASTA I GMINY ŚCINAWA<br>RYNEK 17, 59-330 ŚCINAWA                                     |                           |                                                                           |             |
| adres budowy: DZIEWIN, GMINA ŚCINAWA<br>DZIAŁKI NR 202/3, 211/2, 0007 DZIEWIN, 021104_5, ARK. MAPY 2,3     |                           |                                                                           |             |
| obiekt: ROZBUDOWA ISTNIEJĄCEGO BUDYNKU                                                                     |                           |                                                                           |             |
| branża: KONSTRUKCJA<br>projektant Grzegorz Drzyzga                                                         |                           | nr uprawnień: podpis:<br>177/DOŚ/07<br>• specjalność konstrukcyjnej b.o.  |             |
| sprawdzający<br>Danuta Fabrowicz                                                                           |                           | nr uprawnień: podpis:<br>355/84/WBPP<br>• specjalność konstrukcyjnej b.o. |             |
| stadium: PB                                                                                                | nr rysunku: SWD2017_PW-K7 | data: Wrocław,<br>styczeń 2017 roku                                       | skala: 1:25 |
| JS ARCHITEKCI<br>ul. Uniwersytecka 27/28 lok 1A, 50-145 Wrocław,<br>tel./fax 71 387 81 51, +48 502 352 485 |                           |                                                                           | zmiana:     |