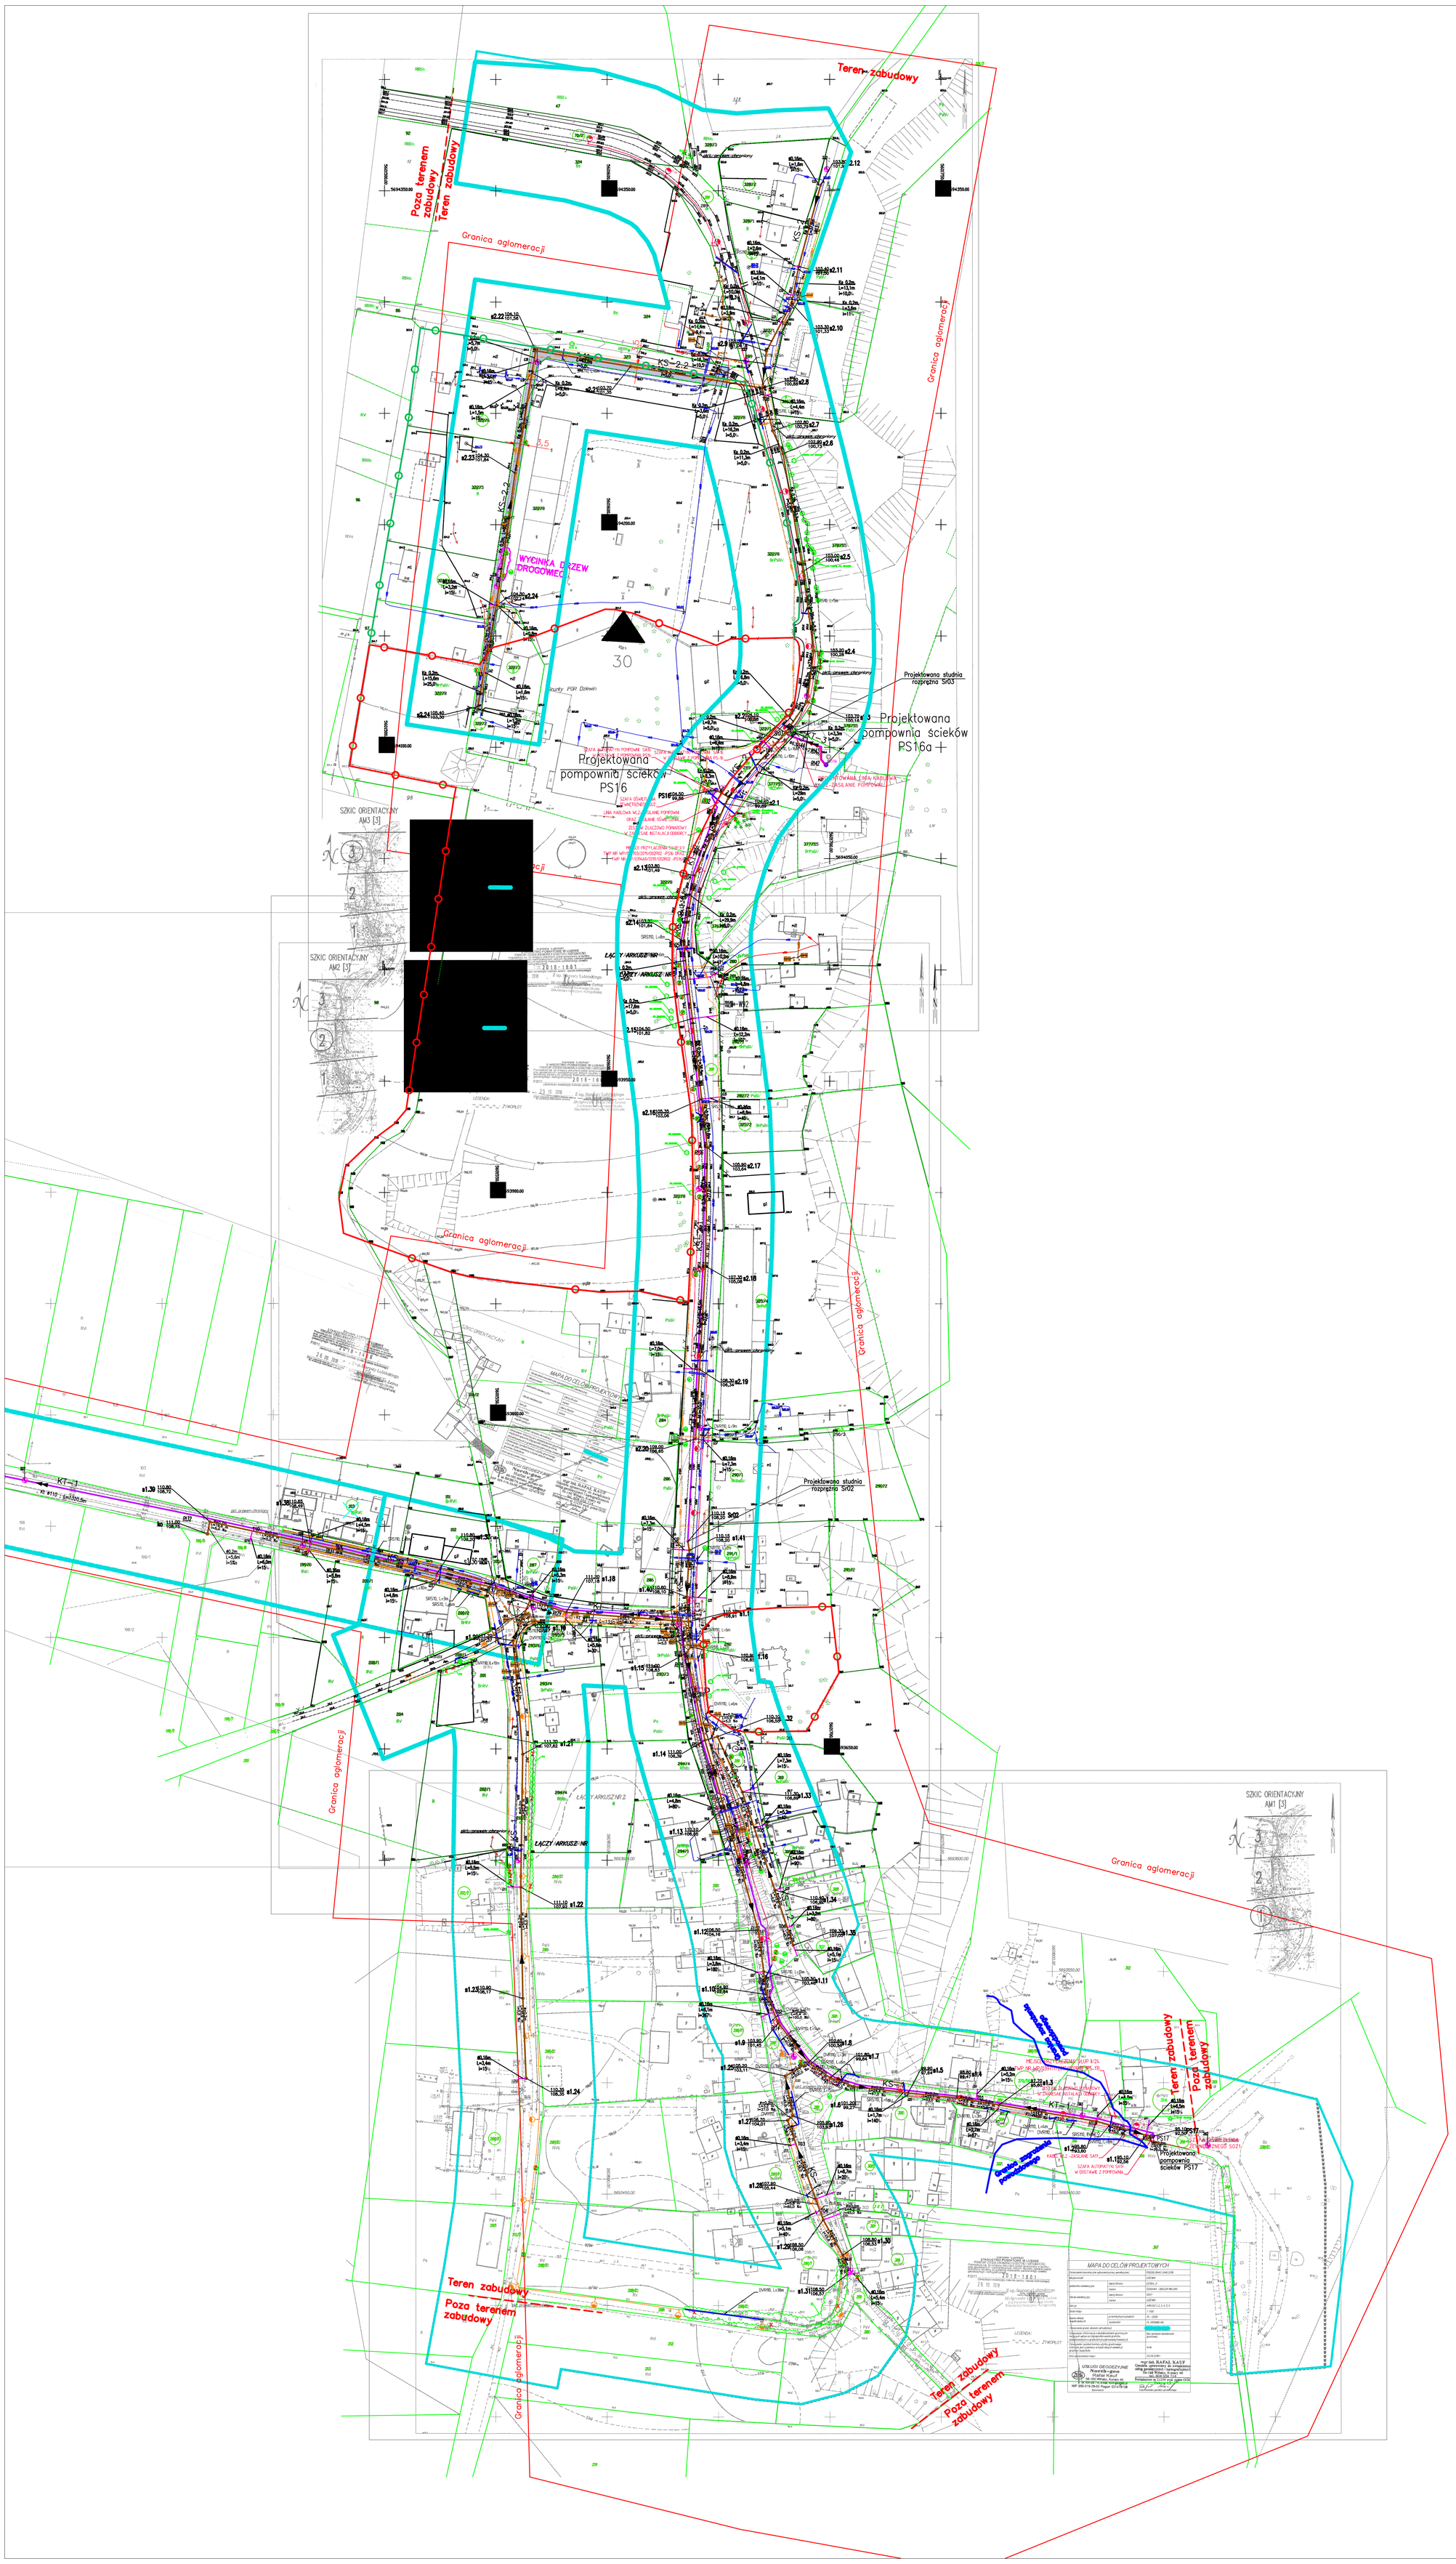

OZNACZENIE:

- Strefa "A" ścisłej ochrony konserwatorskiej
- Strefa "B" ochrony konserwatorskiej
- Strefa "OW" obserwacji archeologicznej
- 30 20 – Stanowiska archeologiczne

OZNACZENIE:

- KS–1 (Ks 0,2 m; L=18,7m; i=5,0‰) – projektowany kanał sanitarny–grawitacyjny: KS–1 – nazwa kanału, Ks 0,2m – średnica nominalna kanału [m], L – długość kanału pomiędzy studniami [m], i – spadek dna kanału [‰]
- projektowany kanał boczny/przyłącze do granicy posesji
- KT–1 (Ks # ; Lc=18,7m) – projektowany rurociąg tłoczny ścieków: Ø... – średnica rurociągu [mm], Lc – długość całkowita rurociągu [m]
- Rura osłonowa – projektowane oświetlenie drogi powiatowej
- Rura osłonowa – projektowane oświetlenie drogi gminnej
- s3.32 Rzędna terenu / Rzędna dna studni – studnia Ø1000 na kanale sanitarnym
- PS16 – projektowana pompownia ścieków
- Sr1 Rzędna terenu / Rzędna dna studni – Sr – studnia rozprężna na rurociągu tłocznym
- Sc – studnia z czyszczakiem
- Sno – studnia napowietrzająca odpowietrzająca
- So – studnia odwodnieniowa
- T10 – nazwa trójnika
- 289 – Nr działki

część drogowa

- proj. droga

BPBK we Wrocławiu Sp.z o.o. 52-010 Wrocław ul.Opolska 11-19 lok. 1		Nr rej. S119–1/2018	
		Rev.	
Inwestor: Gmina Ścinawa Rynek 17, 59–330 Ścinawa			
Nazwa inwestycji: Budowa kanalizacji sanitarnej oraz przebudowa sieci wodociągowej na terenie wiejskim aglomeracji Ścinawa–Etap II			
Tytuł rys.: Projekt zagospodarowania terenu Dziewin ark.1			Skala: 1:1000
Stadium: PB		Nr rys.:	PZT-1/D
Branża: technologiczna	Nr uprawnień	Data	Podpis
Projektant: mgr inż. Jolanta Nanowska Specjalność: instalacyjno-inżynieryjna	228/DOŚ/05	07.2019	
Asystent: mgr inż. Anna Hasiuk Specjalność: instalacyjno-inżynieryjna	–	07.2019	
Asystent: inż. Grzegorz Marcinów Specjalność: instalacyjno-inżynieryjna	–	07.2019	