


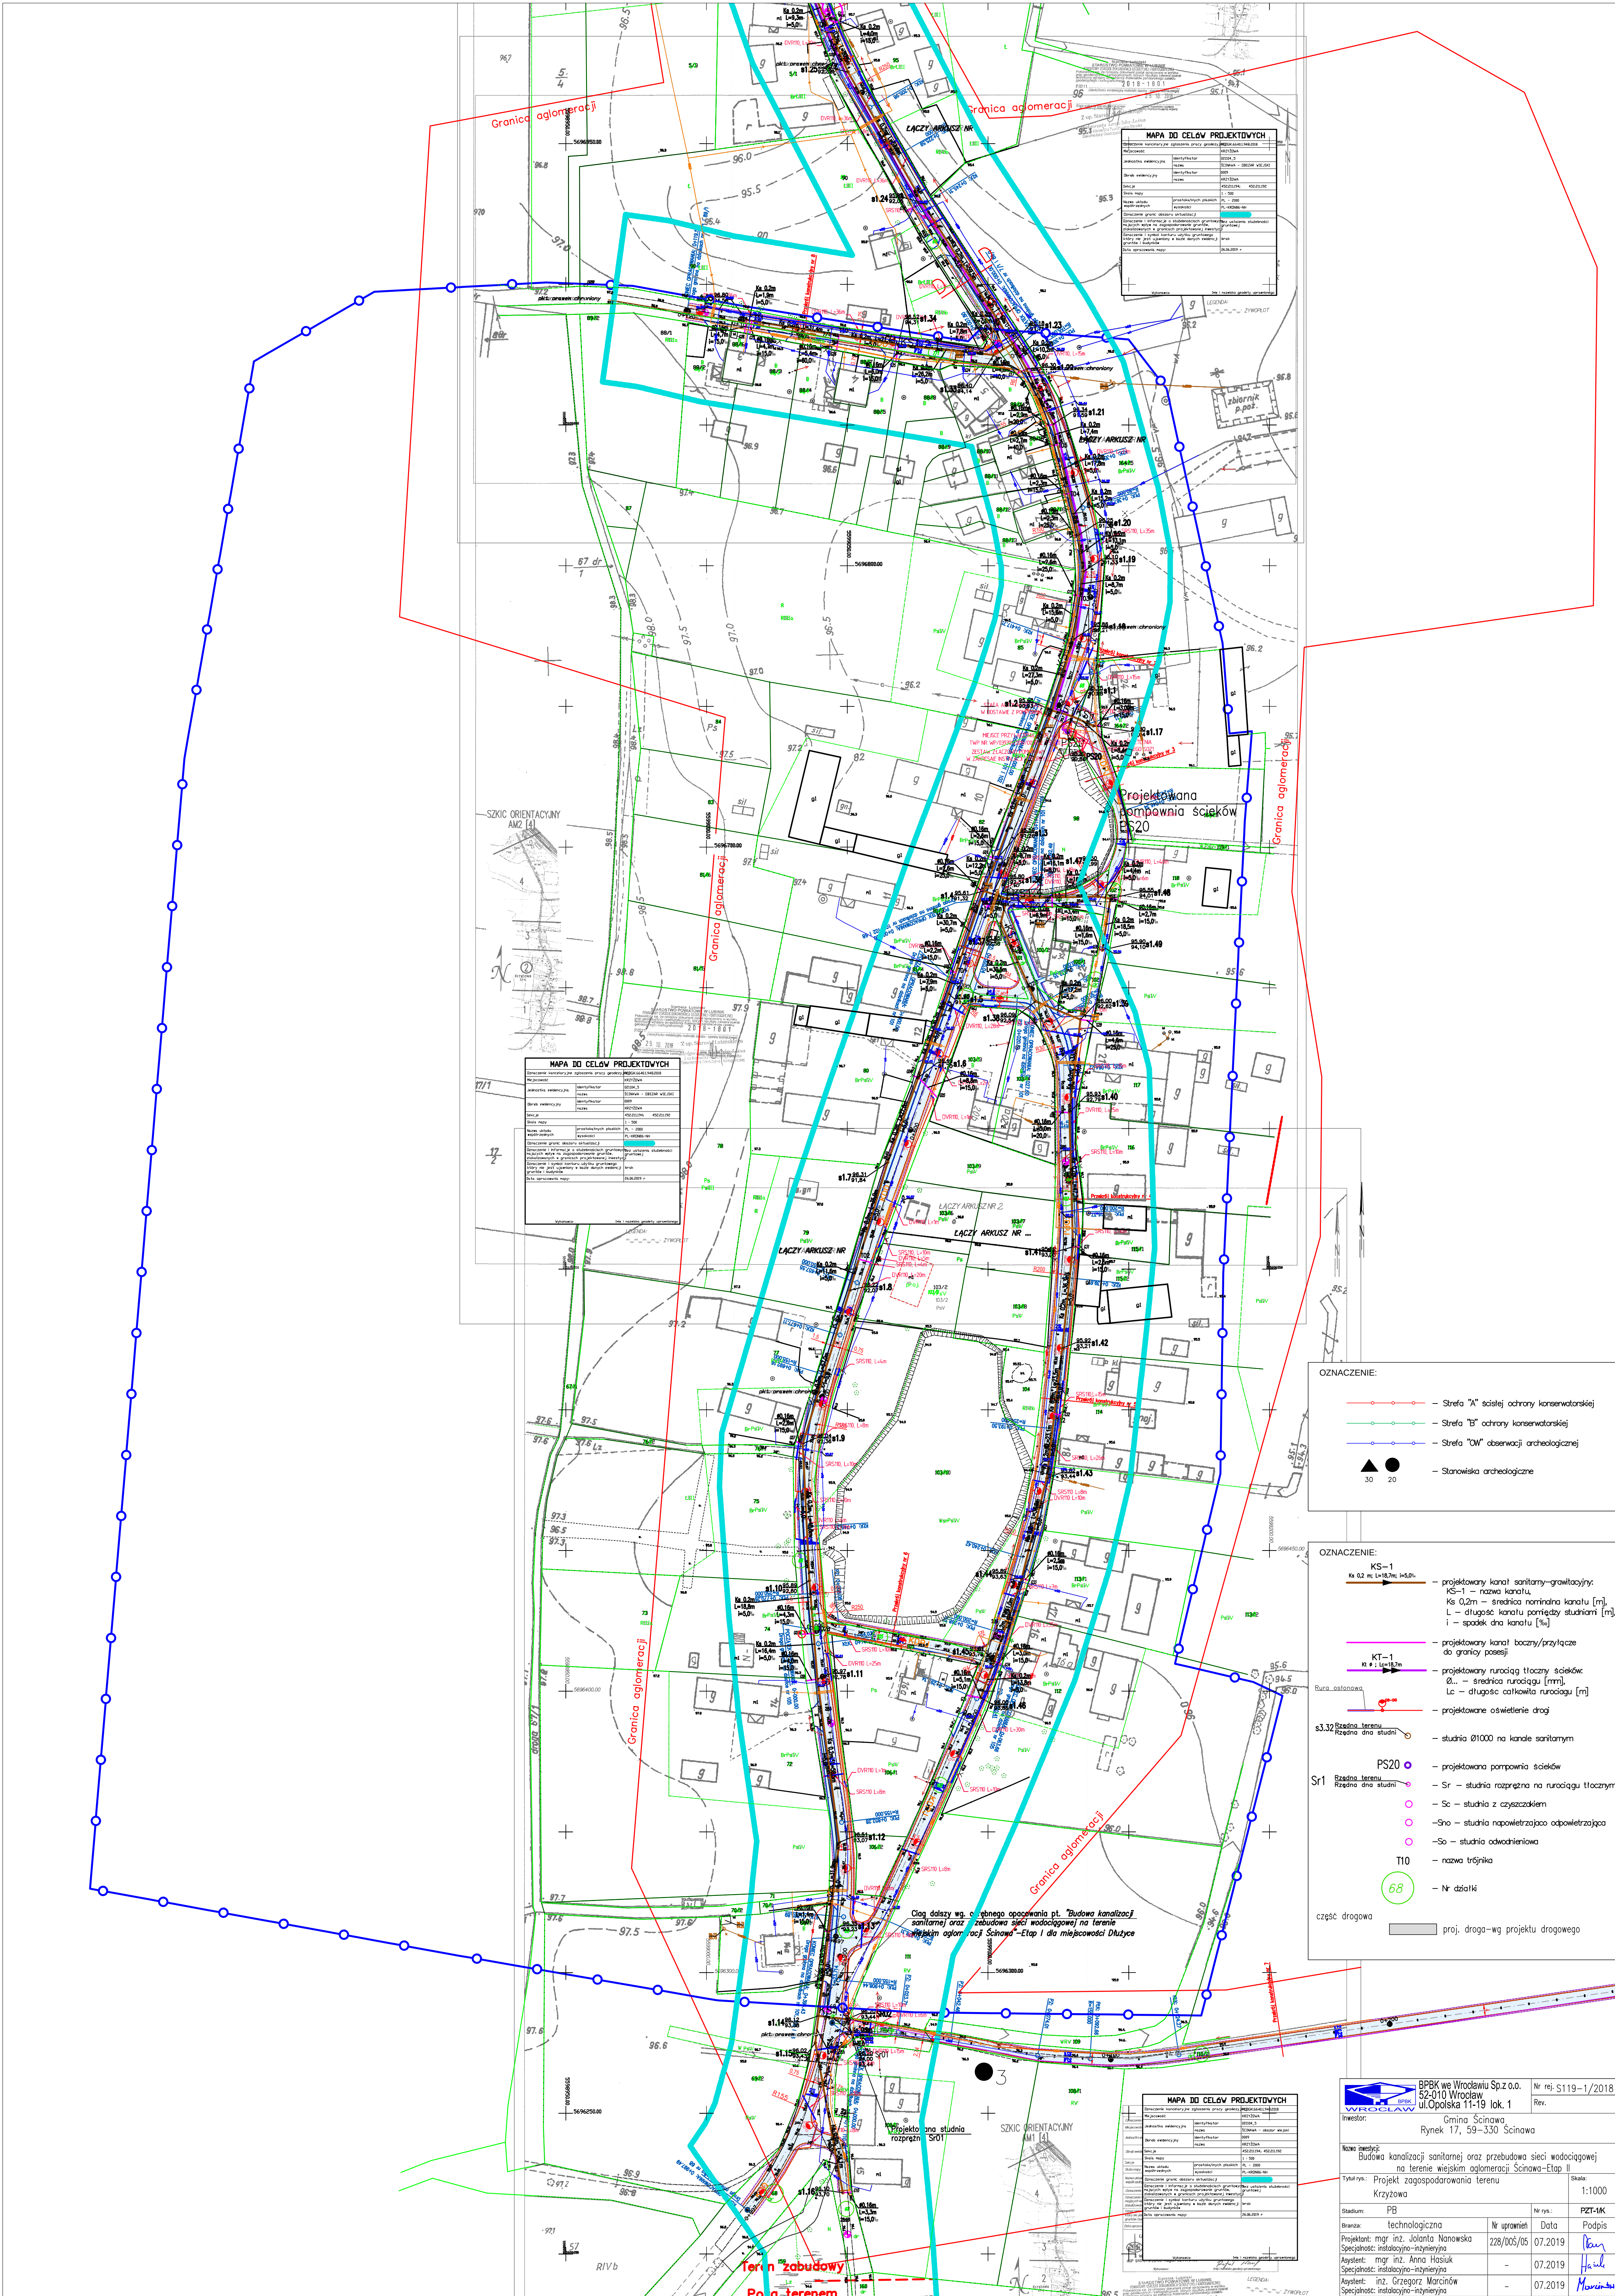

MAPA DO CELÓW PROJEKTOWYCH	

OZNACZENIE:	
	- Strefa "A" ścisłej ochrony konserwatorskiej
	- Strefa "B" ochrony konserwatorskiej
	- Stanowiska archeologiczne

OZNACZENIE:	
	KS-1 - projektowany kanał sanitarny-grawitacyjny; KS-1 - nazwa kanału; Ks 0,2m - średnica nominalna kanału [m]; L - długość kanału pomiędzy studiami [m]; i - spadek dna kanału [‰]
	KT-1 - projektowany kanał boczny/przyłącze do granicy posesji; Kt 0,2m - średnica nominalna kanału [m]; Lc - długość całkowita rurociągu [m]
	S3.17 - studnia 1000 na kanale sanitarnym
	PS20 - projektowana pompownia ścieków
	Sr - studnia rozprężna na rurociągu tłocznym
	Sc - studnia z czyszczakiem
	Sno - studnia napowietrzająca odpowietrzającą
	So - studnia odwodnieniowa
	T10 - nazwa trójnika
	68 - Nr działki
	część drogową
	proj. droga-wg projektu drogowego

BPB w Wrocławiu Sp. z o.o. 52-010 Wrocław ul. Opolska 11-19 lok. 1		Nr rej.: S119-1/2018
Inwestor: Gmina Ścinawa Rynek 17, 59-530 Ścinawa		Rev.
Tytuł rys.: Projekt zagospodarowania terenu		
Krzyszowa		
