


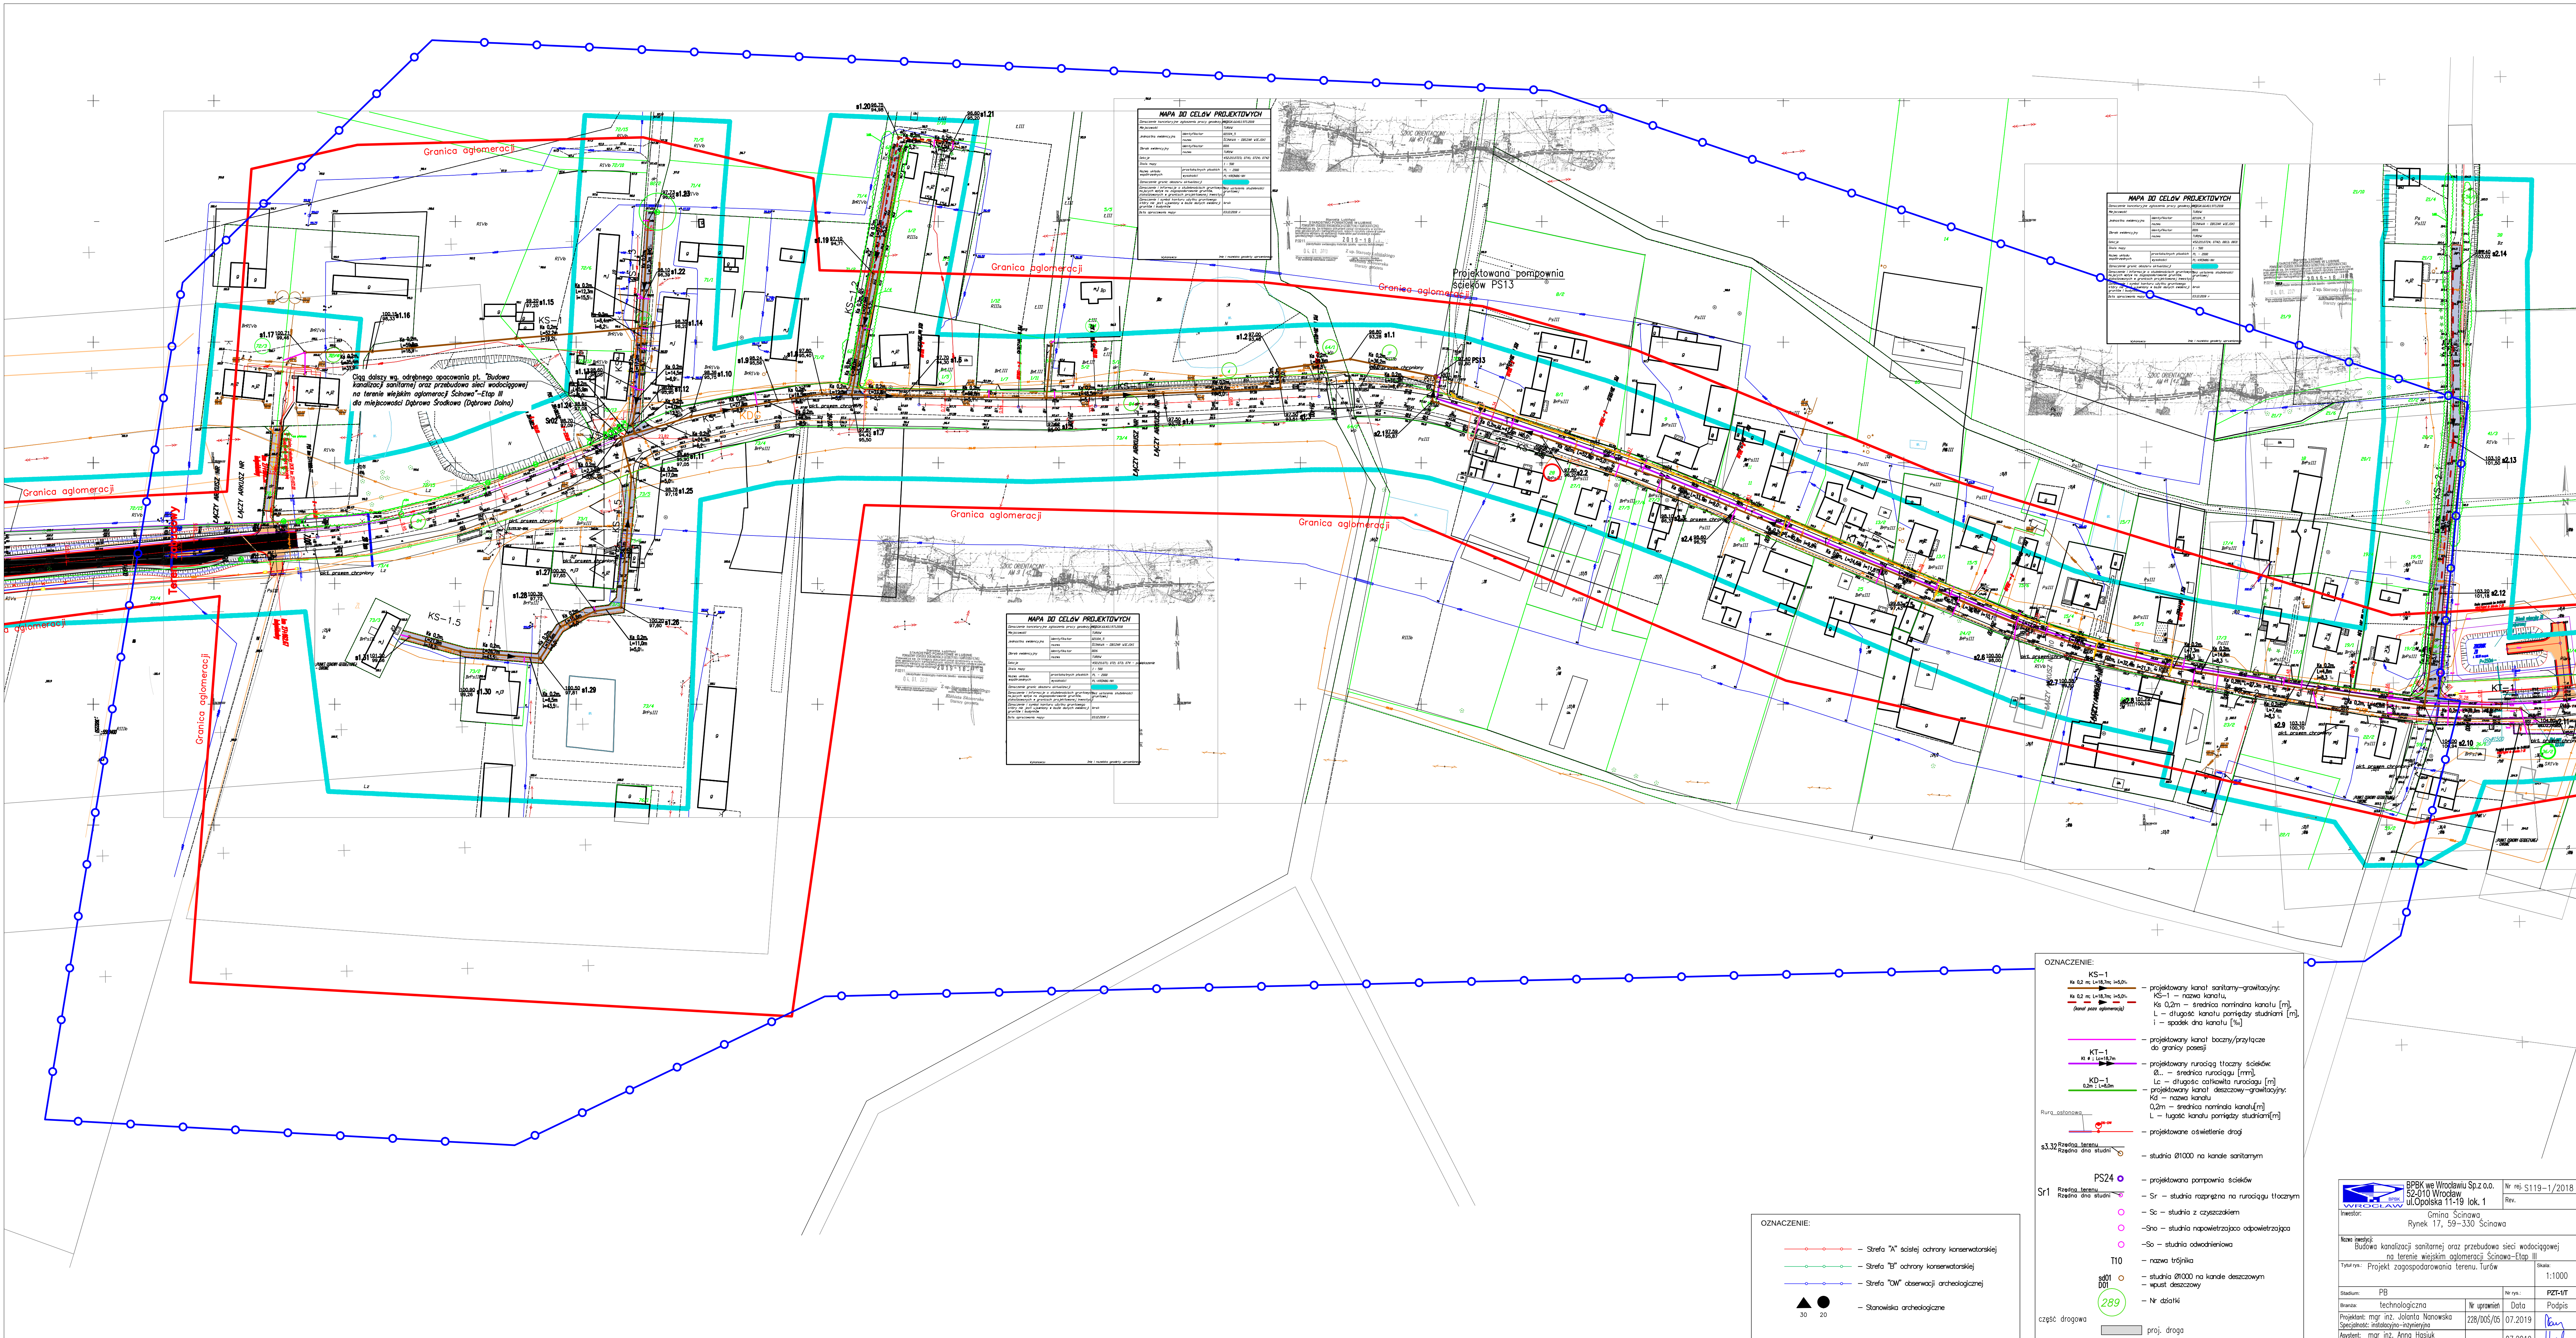

OSZCZEGÓLNE:

|   |                                             |
|---|---------------------------------------------|
| — | Strefa "A" ścielej ochrony konserwatorskiej |
| — | Strefa "B" ochrony konserwatorskiej         |
| — | Strefa "C" obserwacji archeologicznej       |
| ▲ | Stanowiska archeologiczne                   |

OSZCZEGÓLNE:

|               |                                                        |
|---------------|--------------------------------------------------------|
| KS-1          | projektowany kanał sanitarno-grawitacyjny              |
| KS-1          | — średnica nominalna kanału [mm]                       |
| L             | — długość kanału pomiędzy studiami [m]                 |
| i             | — spadek dna kanału [‰]                                |
| KT-1          | projektowany kanał boczny/przyłącze do granicy posesji |
| KT-1          | — średnica nominalna kanału [mm]                       |
| KT-1          | — długość całkowita kanału [m]                         |
| KD-1          | projektowany kanał deszczowy-grawitacyjny              |
| KD-1          | — średnica nominalna kanału [mm]                       |
| L             | — długość kanału pomiędzy studiami [m]                 |
| Rura ociekowa | projektowane oświetlenie drogi                         |
| St10          | studnia Ø1000 na kanale sanitarnym                     |
| PS24          | projektowana pompownia ścieków                         |
| Sr1           | — studnia rozprężna na rurociągu tłocznym              |
| So            | — studnia z czyszczakiem                               |
| So            | — studnia napowietrzająca odpowietrzająca              |
| So            | — studnia odwadniająca                                 |
| T10           | — nazwa trójnika                                       |
| St10          | studnia Ø1000 na kanale deszczowym                     |
| W10           | wpust deszczowy                                        |
| 289           | — Nr działki                                           |
| część drogowa | proj. droga                                            |

|                              |  |   |  |
|------------------------------|--|---|--|
| BPBK we Wrocławiu Sp. z o.o. |  | Nr rej. S119-1/2018                                                                                                |  |
| 52-010 Wrocław               |  | Rev.   |  |
| Inwestor:                    |  | Gmina Scinawa   |  |
| Rynek 17, 59-330 Scinawa     |  | Data:   |  |
| Nazwa przedsiwzięcia:        |  | Budowa kanalizacji sanitarnej oraz przebudowa sieci wodociągowej na terenie wiejskiej aglomeracji Scinawa-Etap III |  |
| Typ robót:                   |  | Projekt zagospodarowania terenu. Turów                                                                             |  |
| Skala:                       |  | 1:1000   |  |
| Stanowisko:                  |  | PB   |  |
| Branża:                      |  | technologiczna   |  |
| Projektant:                  |  | mgr inż. Jolanta Nawojska                                                                                          |  |
| Specjalność:                 |  | inżynieria   |  |
| Asystent:                    |  | mgr inż. Anna Hasiuk                                                                                               |  |
| Specjalność:                 |  | inżynieria   |  |
| Asystent:                    |  | mgr inż. Grzegorz Marcinów                                                                                         |  |
| Specjalność:                 |  | inżynieria   |  |