


MAPA DO CELÓW PROJEKTOWYCH

Table with project details: Nazwa miejscowości: Ścinawa, Jednostka ewidencyjna: 021104\_5, Nazwa układu współrzędnych: 2000, Skala mapy: 1:500, Data opracowania mapy: 15.06.2019

Informational block containing project title 'USŁUGI GEODEZYJNE' and 'TECHNIAR P. GADEK' along with contact details and a stamp.

03.07.2019 - 2 pn. Stanowisko Lubuskiego Urzędu Geodezyjnego i Kartograficznego

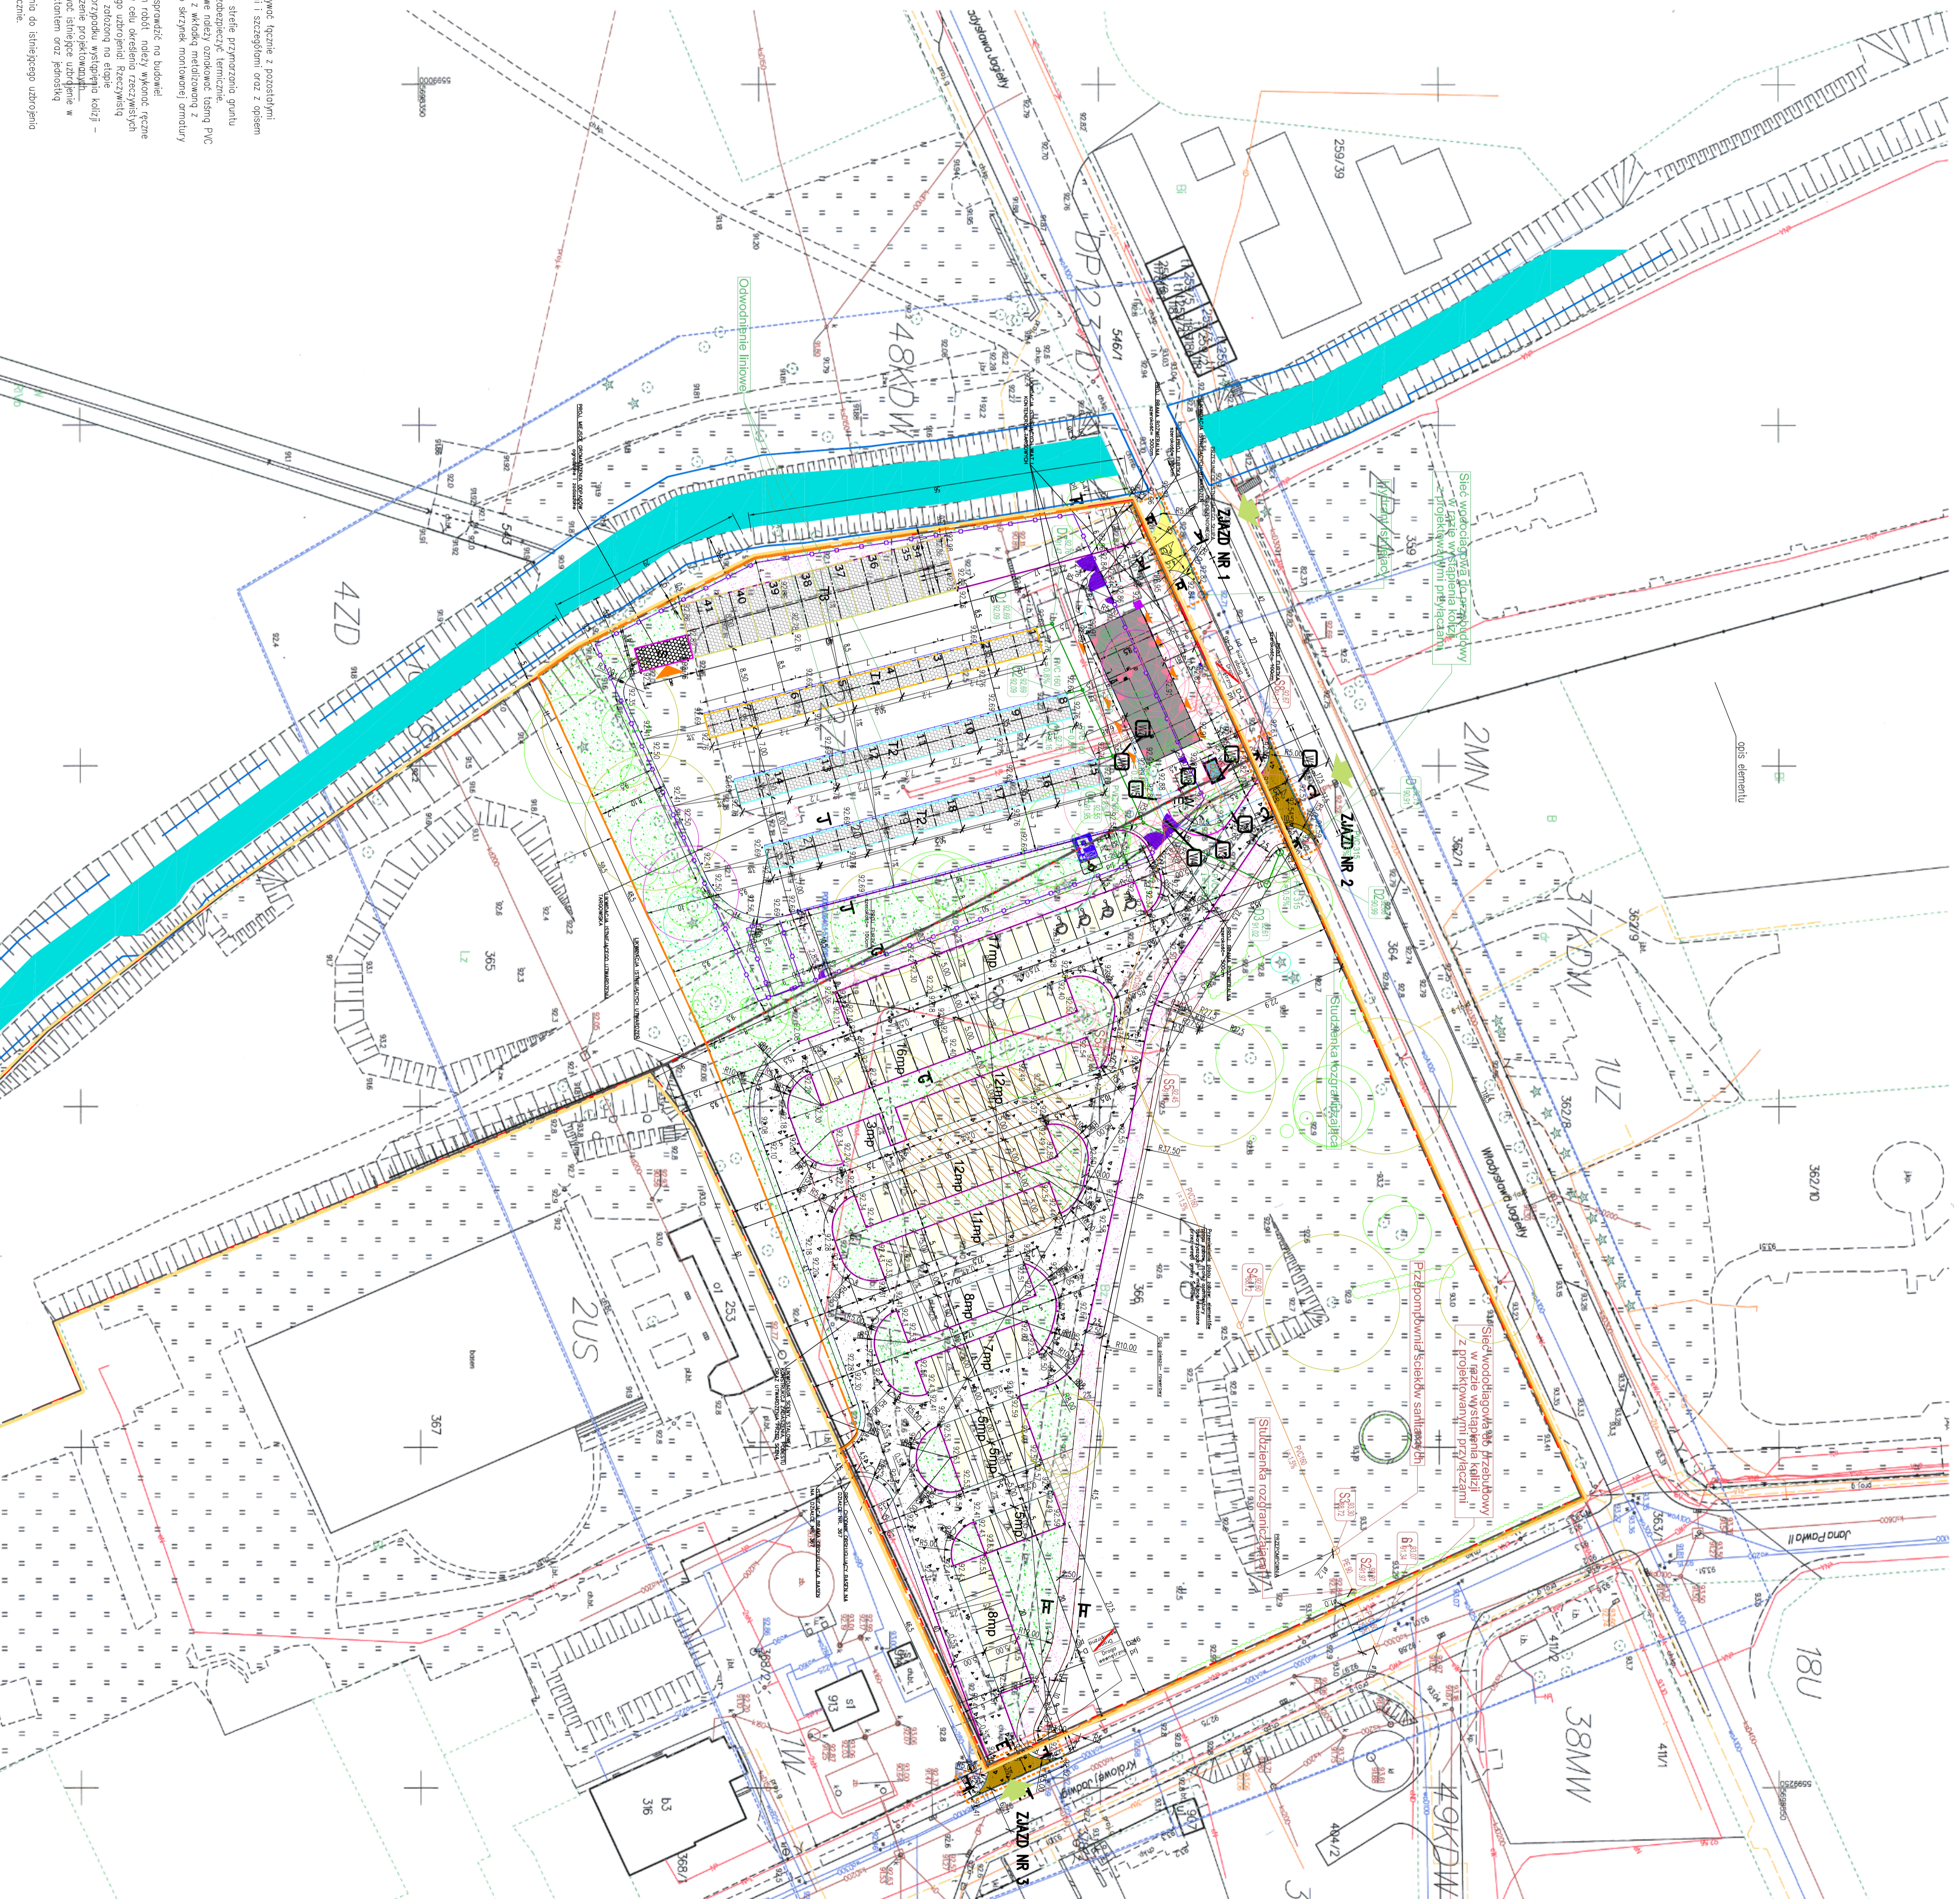

UWAGA: PZT należy rozpatrywać łącznie z pozostałymi rysunkami, profilami i szczegółami oraz z opisem... W miejscach zabudowy do bliźszego uzgodnienia wykonać plany.

Legend and project information section including 'LEGENDA - ZIELEN', 'LEGENDA - SIECI I PRZYŁĄCZA', 'LEGENDA - INSTALACJE ELEKTRYCZNE', and a table of project participants.