


**PROJEKT ZAGOSPODAROWANIA TERENU**

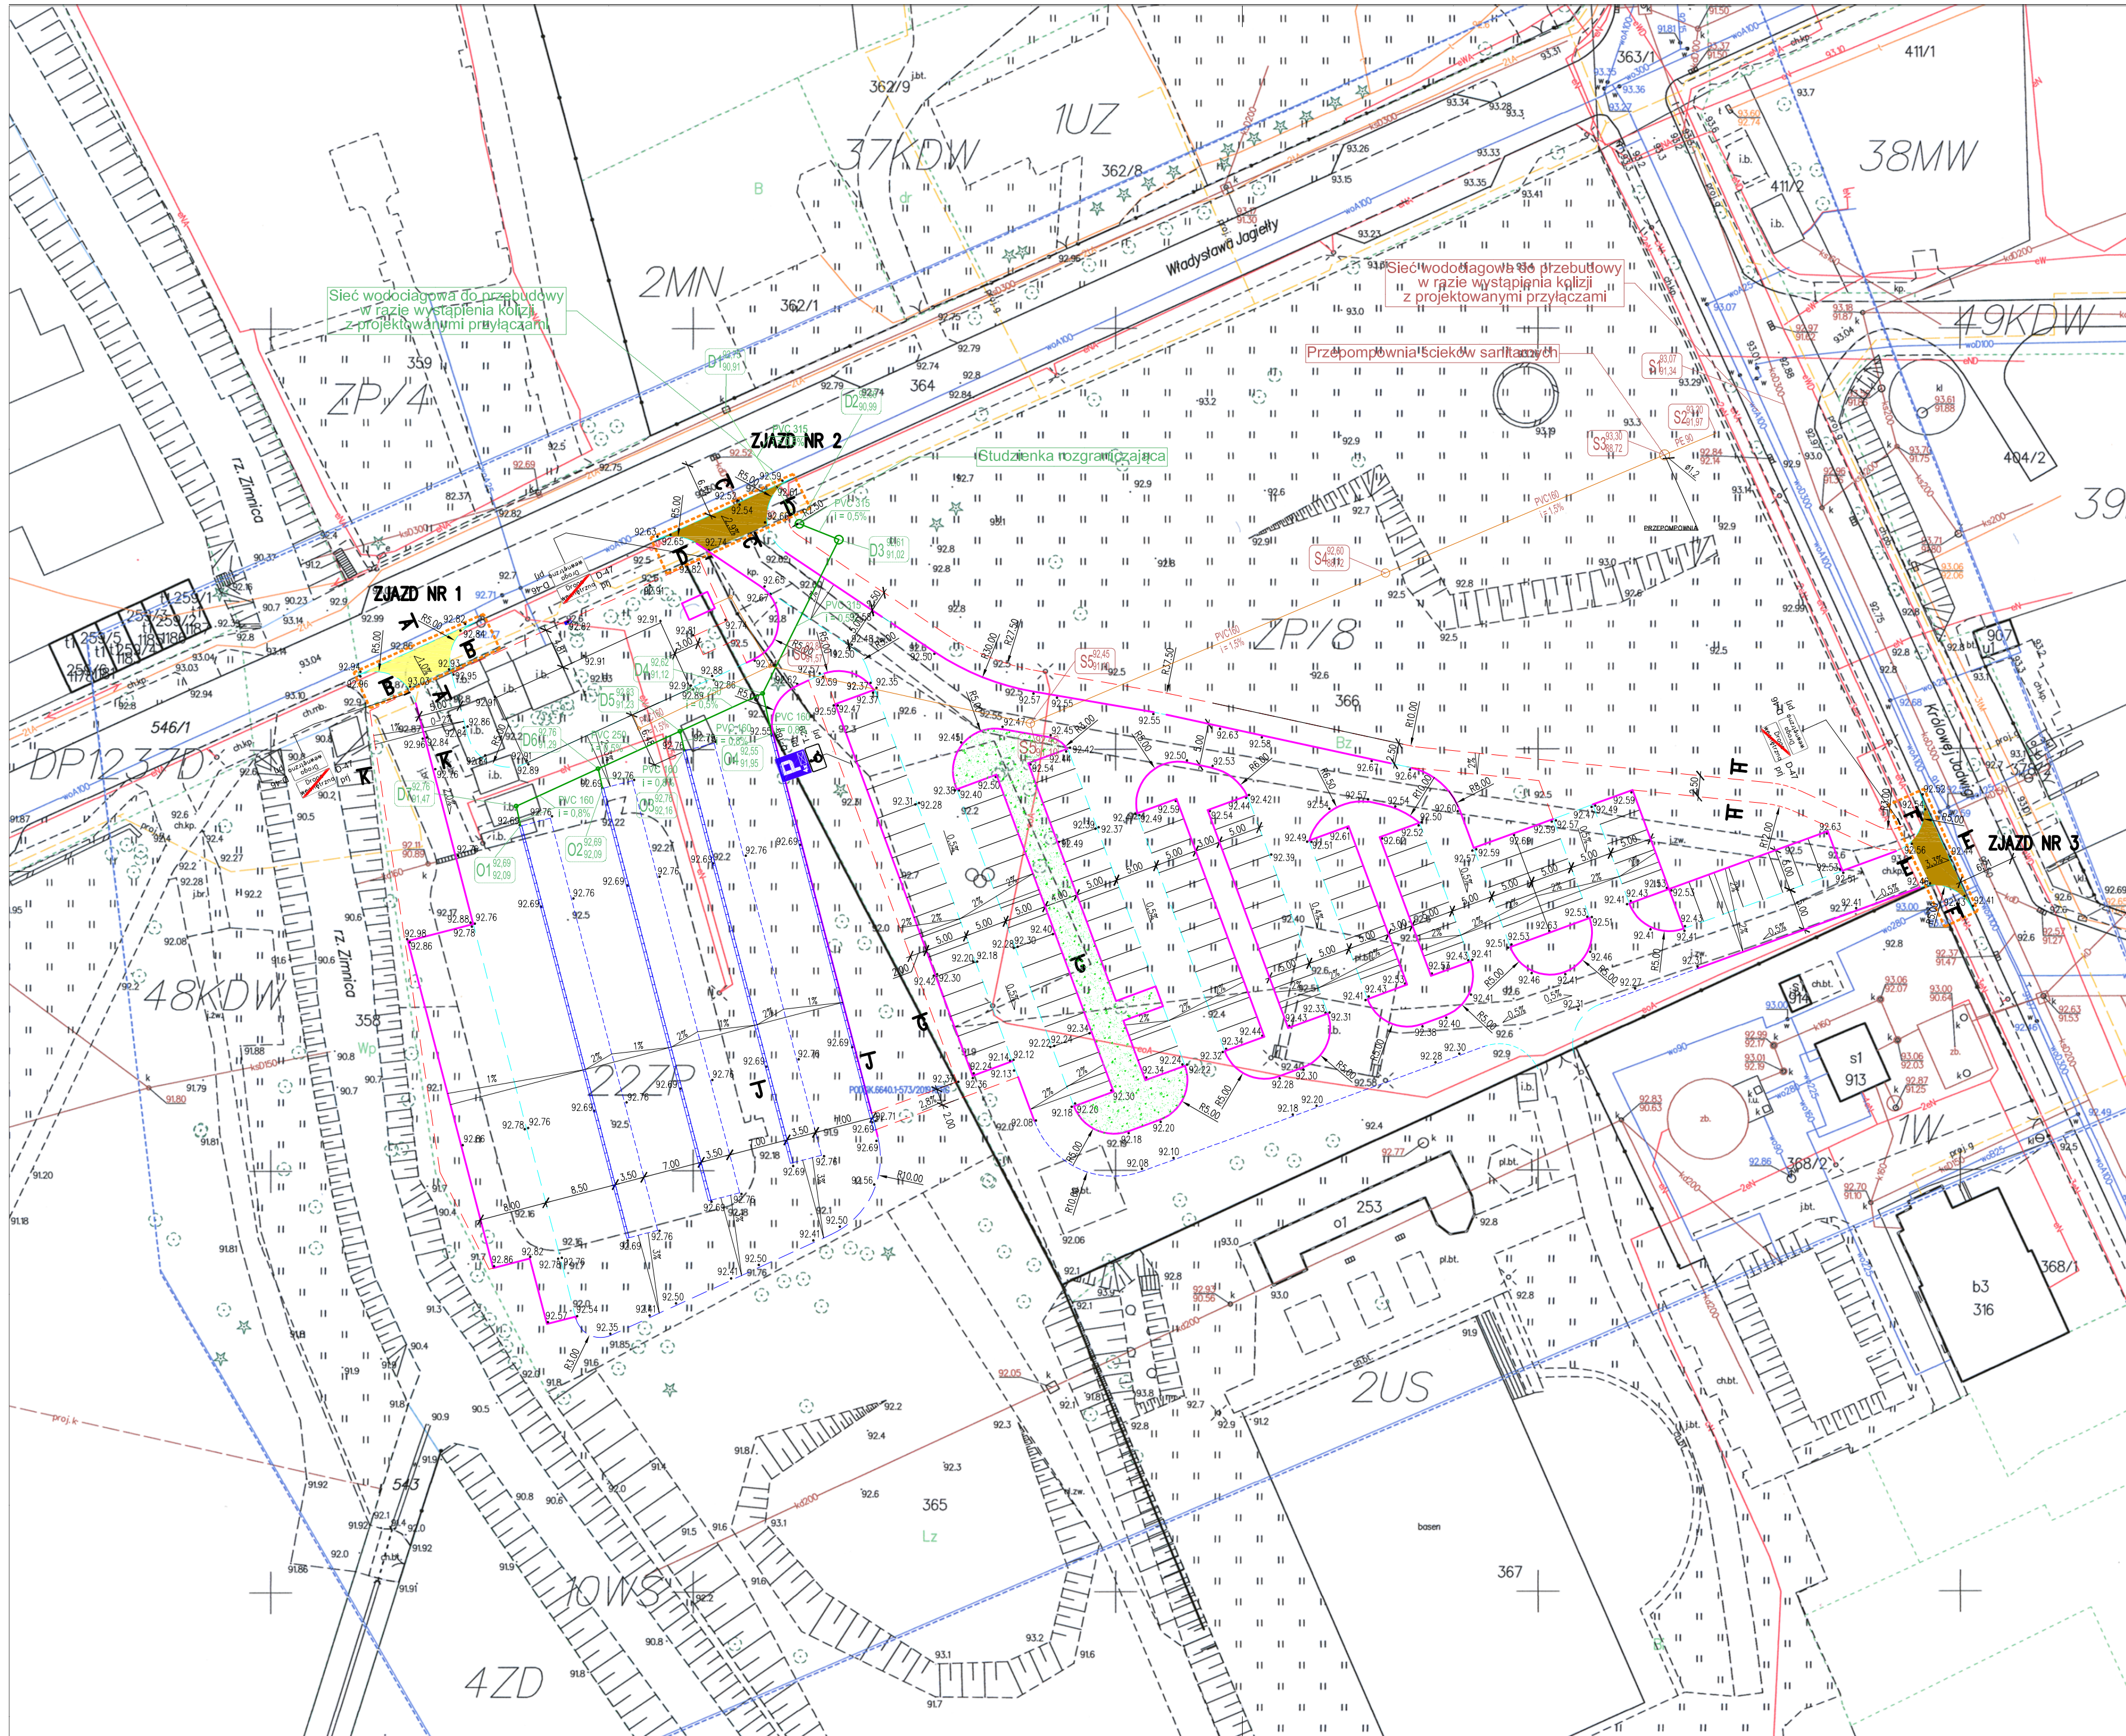

- LEGENDA:**
- GRANICA DZIAŁEK
  - OBSZAR ODDZIAŁYWANIA
  - OBSZAR OPRACOWANIA
  - MIĘJSCA TARGOWE WIATY- zadane pod sprzedaż produktów rolno-spożywczych nawierzchnia z kostki betonowej
  - MIĘJSCA TARGOWE WIATY- zadane pod sprzedaż produktów rolno-spożywczych wyprodukowanych w systemie rolnictwa ekologicznego nawierzchnia z kostki betonowej
  - MIĘJSCA TARGOWE - obiekt kontenerowy tymczasowy pod sprzedaż produktów nawierzchnia z kostki betonowej
  - MIĘJSCA TARGOWE - pod sprzedaż produktów z samochodów

- PROJEKTOWANE PUNKTY POBORU ENERGII ELEKTRYCZNEJ I WODY z poborem opłat, kolumna ze stali nierdzewnej
- LOGO INFORMACYJNE
- TOALETA ekologiczna podciśnieniowa toaleta miejska, automatyczna
- WC.
- PROJ. MIĘJSCA GROMADZENIA ODPADÓW ogrodzone i zadane
- PROJEKTOWANE WEJŚCIE do obiektów obsługujących targowisko
- PROJEKTOWANY WJAZD/ WEJŚCIE NA TEREN

- PROJEKTOWANA FURTKA szer=100cm
- CIEK WODNY- RZĘKA ZIMNICA
- STREFA WOLNA OD ZAINWESTOWANIA I zieleni wysokiej- wzdłuż deków wodnych
- ELEMENTY DO LIKWIDACJI
- ELEMENTY DO PRZENIESIENIA
- PROJEKTOWANE OGRODZENIE H=150cm
- PROJEKTOWANA BRAMA ROZWIERALNA Szerokość=500cm
- PROJEKTOWANA FURTKA szerokość=100cm

- LEGENDA- NAWIERZCHNIE:**
- PROJEKTOWANY KRAWIEZNIK WTOPIONY H=2CM
  - PROJEKTOWANY KRAWIEZNIK WTOPIONY H=0CM
  - PROJEKTOWANY KRAWIEZNIK WYSTAJĄCY H=12CM
  - OBŁĘZE BETONOWE

- LEGENDA- SIECI I PRZYŁĄCZA:**
- Przyłącze kanalizacji deszczowej
  - Przyłącze wody
  - Przyłącze kanalizacji sanitarnej
  - Instalacja zewnętrzna kanalizacji sanitarnej
  - Instalacja zewnętrzna kanalizacji deszczowej
  - Instalacja zewnętrzna wodociągowa do przebudowy

tytuł rysunku: PRZEBUDOWA ISTNIEJĄCEGO TARGOWISKA -PROJEKT ZABUDOWY I ZAGOSPOD. TERENU SIECI I PRZYŁĄCZA-

inwestor: GMINA SONAWA RYNEK 17, 59-330 SONAWA	
adres budowy: SONAWA MIASTO 0002, obręb 2 DZIAŁKI NR 364, 365, 366, 378/4	
obiekt: PRZEBUDOWA ISTNIEJĄCEGO TARGOWISKA ORAZ OŚWIETLENIE TERENU I WJAZDEM NA DZIAŁKĘ, OGRODZENIEM ORAZ ZAGOSPODAROWANIEM TERENU	
branża ARCHITEKTURA	nr uprawnień: podpis
projektant: Julia Chmiel-Sobieraska	13/03/D0/A
osygnat architektura: Jakub Cieżak	
branża SANITARNA	nr uprawnień: podpis
projektant: Maciej Kurant	351/00/DUWA
branża ELEKTRYCZNA	nr uprawnień: podpis
projektant: Robert Zafęcki	226/DOS/05
branża LUB INNA	nr uprawnień: podpis
projektant: Krzysztof Leszczyński	189/DOS/15
branża PROJEKTOWA	nr uprawnień: podpis
projektant: Paweł Brucko-Stempkowski	4/02/DUW
branża INNA	nr uprawnień: podpis
projektant: Danuta Michalska-Szczepańska	415/02/UW