


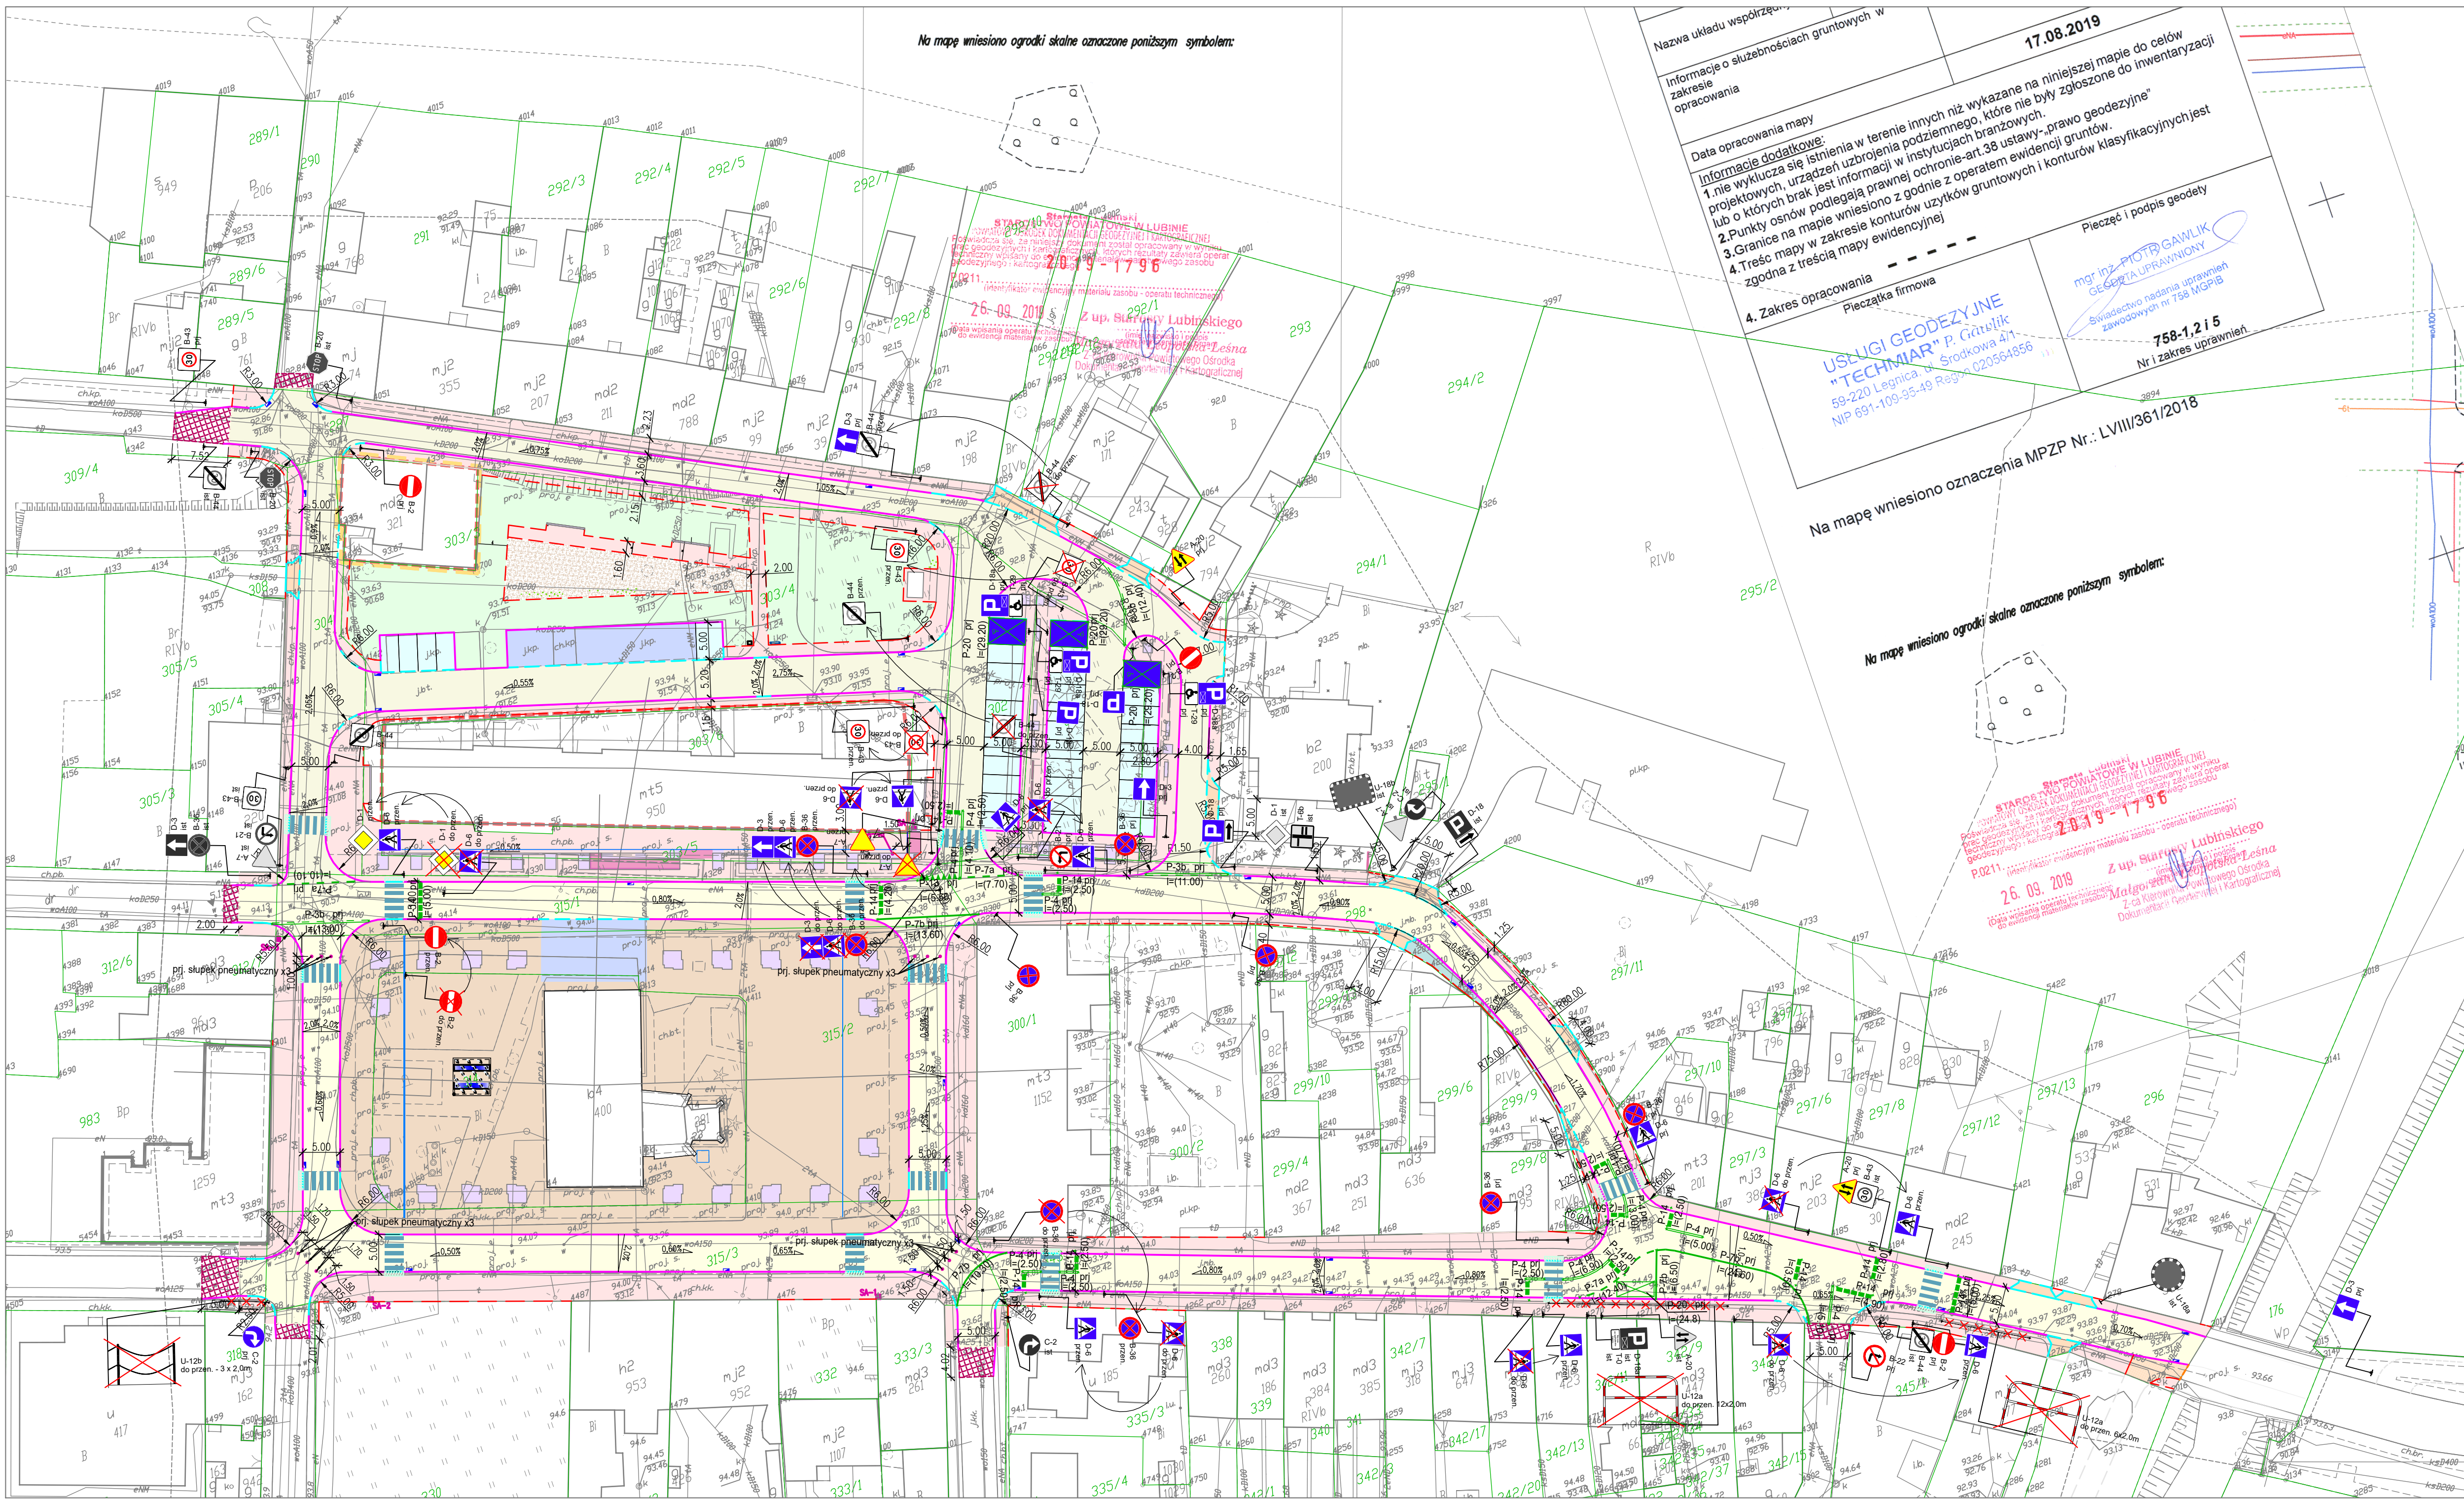

- LEGENDA:
- PROJ. NAWIERZCHNIA Z KOSTKI KAMIENNEJ – KR3
 - PROJ. NAWIERZCHNIA Z KOSTKI KAMIENNEJ – KR2
 - PROJ. ZJAZDY Z KOSTKI KAMIENNEJ
 - PROJ. CHODNIKI O NAWIERZCHNI WG PROJEKTU ARCHYTEKTONICZNEGO
 - PROJ. PLAC O NAWIERZCHNI WG PROJEKTU ARCHYTEKTONICZNEGO
 - PROJ. MIEJSCA POSTOJOWE Z KOSTKI KAMIENNEJ
 - PROJ. PLAC MANEWROWY Z KOSTKI KAMIENNEJ
 - PROJ. SCHODY I RAMPY
 - OBIEKTY MAŁEJ ARCHITEKTURY WG PROJEKTU ARCHYTEKTONICZNEGO
 - PROJ. TERENY ZIELONY
 - PROJ. PLAC ZABAW
 - NAWIERZCHNIA BITUMICZNA NA DOSTOSOWANIE DO IST. NAWIERZCHNI
 - DROGA ROWEROWA
 - PROJ. KRAWĘŻNIK KAMIENNY WYSTAJĄCY H=12 cm
 - PROJ. KRAWĘŻNIK KAMIENNY WTOPIONY H=2 cm
 - PROJ. KRAWĘŻNIK KAMIENNY WTOPIONY H=0 cm
 - PAS Z ELEMENTÓW DOTYKOWYCH MOCOWANYCH W NAWIERZCHNI
 - PROJ. OPORNIK KAMIENNY

- ISTNIEJĄCE OZNAKOWANIE PIONOWE
- PROJEKTOWANE OZNAKOWANIE PIONOWE
- ISTNIEJĄCE OZNAKOWANIE PIONOWE DO PRZENIESIENIA
- PRZENIESIONE OZNAKOWANIE PIONOWE
- PROJEKTOWANE OZNAKOWANIE POZIOME
- SŁUPEK STALOWY – OPUSZCZANY

UWAGA:

1. URZĄCZENIA BEZPIECZEŃSTWA RUCHU U-12a i U-12b, ZAZNACZONE JAKO "DO PRZENIESIENIA" NALEŻY DOSTOSOWAĆ DO NOWEGO PRZEBIEGU ULIC.

tytuł rysunku:			
PLAN SYTACYJNY DOCELOWEJ ORGANIZACJI RUCHU			
inwestor:	Burmistrz Miasta i Gminy Ścinawa RYNEK 17, 59-330 ŚCINAWA		
adres budowy:	ŚCINAWA MIASTO, 0002 Obreb 2 DZIAŁKI NR 314, 315/1, 315/2, 315/3, 343, 298, 304, 287, 303/1, 303/4, 302, 301		
obiekt:	REWITALIZACJA TERENU WRAZ Z UTWARDZENIAMI, MAŁĄ ARCHITEKTURĄ, ZAGOSPOD. TERENU ORAZ INFRASTR. TECHNICZNĄ		
branża:	ARCHITEKTURA	nr uprawnień:	podpis:
projektant:	Julieta Chmiel-Sobieralska	13/03/DOIA	
Jakub Cieżak			
sprawdzający:	Sylvia Sikora	nr uprawnień:	podpis:
		22/05/DOIA	
branża:	KOMUNIKACJA	nr uprawnień:	podpis:
	Paweł Buracko – Stępkowski	4/02/DOIA	
sprawdzający:	Danuta Michalska – Szczepańska	nr uprawnień:	podpis:
		415/92/UW	
opracowanie:	Jakub Holler		
studium:	nr rysunku:	data:	skala:
PW	RS2019_ORD-D2	Wrocław, Luty 2020 roku	1:500
ul. Beresdyńska 15/23-25, 53-350 Wrocław, tel./fax 71 387 81 51, +48 502 332 485 kontakt@parcels.pl, www.parcels.pl			