



PRZEKRÓJ PRZES PŁYTE RYNKU - WSCHÓD-ZACHÓD

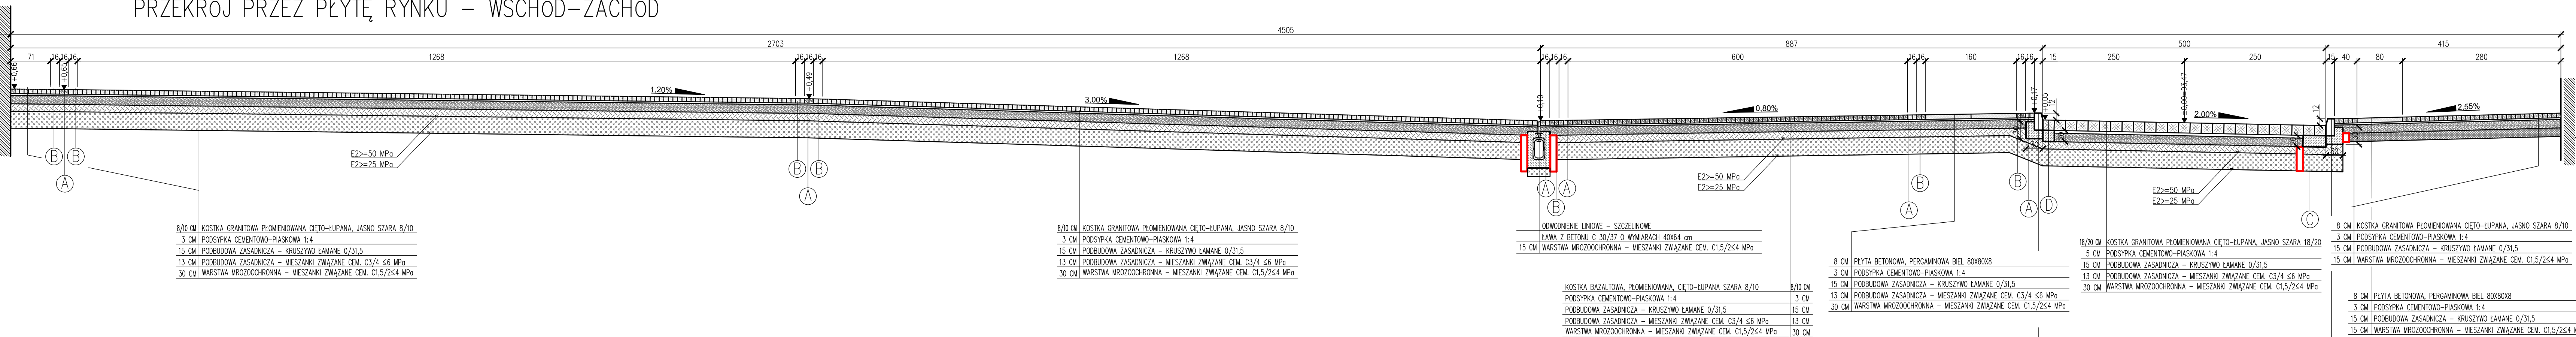

PRZEKRÓJ PRZESZKONY RYNKU – PÓŁNOC-POŁUDNIE

 

UWAGA:
1. SPOŚÓB MONTAŻU ODWODNIEŃ LINIOWYCH
(ŁAWA BETONOWA, ZBROJENIE, DYLATACJE) – WG ZALECEŃ DOSTAWCY.
2. PRZED PRZYSTĄPIENIEM DO WYKONANIA WARSTW KONSTRUKCJI
NAMIERZCZNI NALEŻY ZAPEWNIĆ GEOLOGICZNY ODBÓR POŁOŻA. W
PRZYPADKU STWIERDZENIA NIEPRZYDATNOŚCI GRUNTU DO POSADOWENIA
KONSTRUKCJI NAMIERZCZNI NALEŻY WYKONAĆ WYMIANĘ GRUNTU.

- (A) - PODWÓJNY PAS Z KOSTKI BAZALTOWEJ, PŁOMIENIOWANEJ, CIĘTŁO SZAREJ 8X8X8
- (B) - PODWÓJNY PAS Z KOSTKI BETONOWEJ, PERGAMINOWA BIEL 8X8X8
- (C) - PODWÓJNA RÓŁKA Z KOSTKI GRANITOWEJ PŁOMIENIOWANEJ, CIĘTŁO-LUPANEJ, JASNO SZAREJ 18/20, UŁOŻONY NA ŁAWIE BETONOWEJ 20X40 Z BETONU C 12/15
- (D) - POJEDYŃCZA RÓŁKA Z KOSTKI GRANITOWEJ PŁOMIENIOWANEJ, CIĘTŁO-LUPANEJ, JASNO SZAREJ 18/20, UŁOŻONY NA ŁAWIE BETONOWEJ 20X20 Z BETONU C 12/15

1 - SĄCZEK PIONOWY W ROZSTAWIE CO 5,0 M Z RURY
PVC Ø110 MM OSADZONA PIONOWO W WARSTWACH
STABILIZOWANYCH CEMENTEM, WYPEŁNIONA ŻWIEM LUB GRYSEM

tytuł rysunku		PRZEKROJE KONSTRUKCYJNE 2/3	
inwestor:	BURMISTRZ MIASTA I GMINY SOŃCOWA RYNEK 17, 59-330 SOŃCOWA		
adres budowy:	SOŃCOWA MIASTO, 0002 Dobrzb 2 DZIAŁKI NR 314, 315/1, 315/2, 315/3, 314, 298, 304, 287, 303/1, 303/4		
zbiórka:	RENTALIZACJA TERENU MIASTO Z UWARZNIENIAMI, MAŁĄ ARCHITEKTURĄ, ZAGOSPOD. TERENU ORAZ INFRASTRUKTURZĄ		
branża:	ARCHITEKTURA	nr uprawnień:	podpis: 13/03/D.OIA
projektant:	Julitta Chmiel-Sobieralska		3. niepełnomocność architekta b.n.
Jakub Ciezak			
opracowanie:	Sylwia Sikora	nr uprawnień:	podpis: 22/05/D.OIA
			4. niepełnomocność architekta b.n.
branża:	INŻYNIERIA	nr uprawnień:	podpis: 2/02/D.OIA
	Paweł Buracko – Stępski		5. pełnomocność budowlana
opracowanie:	Danuta Michalska – Szczepanska	nr uprawnień:	podpis: 415/92/UW
			6. pełnomocność
opracowanie:	Jakub Holler		
status:	nr rysunku:	data:	Wrocław, 2020 roku
PW	RS2019-PW-D3	skala:	1:50
JS ARCHITEKCI ul. Bierowicka 15/23-25, 44-502 Sośnica tel.71 337 81 51, e-mail: 502.302.445 biuro@jsarchitekci.pl, www.jsarchitekci.pl		zawartość:	