


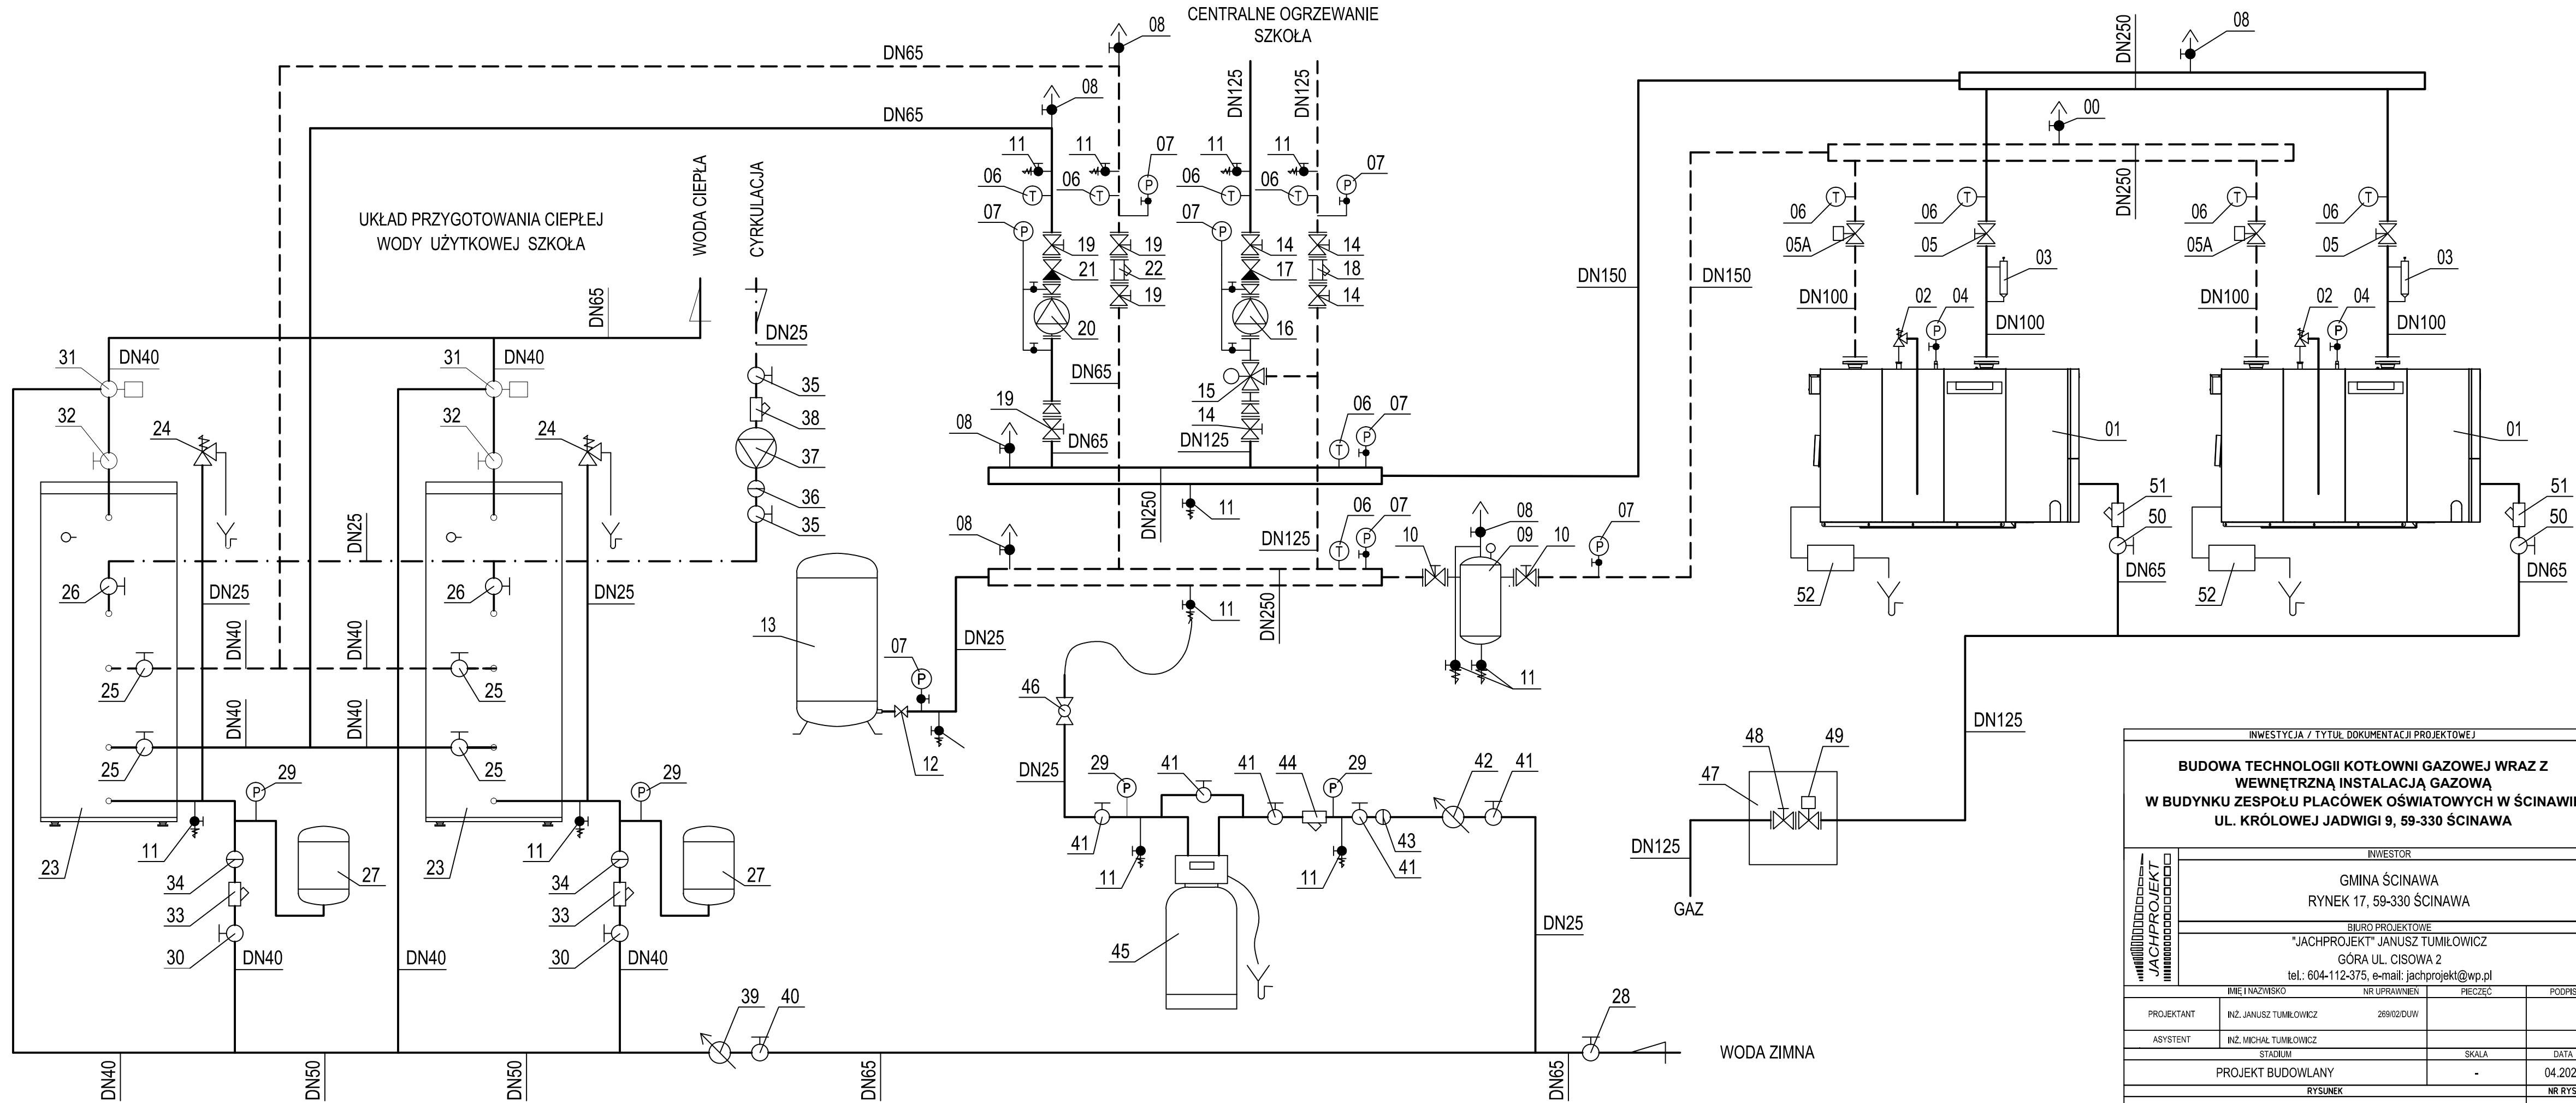

INWESTYCJA / TYTUŁ DOKUMENTACJI PROJEKTOWEJ				
BUDOWA TECHNOLOGII KOTŁOWNI GAZOWEJ WRAZ Z WEWNĘTRZNĄ INSTALACJĄ GAZOWĄ W BUDYNKU ZESPOŁU PLACÓWEK OŚWIATOWYCH W ŚCINAWIE UL. KRÓLOWEJ JADWIGI 9, 59-330 ŚCINAWA				
	INWESTOR			
	GMINA ŚCINAWA RYNEK 17, 59-330 ŚCINAWA			
	BIURO PROJEKTOWE "JACHPROJEKT" JANUSZ TUMIŁOWICZ GÓRA UL. CISOWA 2 tel.: 604-112-375, e-mail: jachprojekt@wp.pl			
	IMIĘ I NAZWISKO	NR UPRAWNIEN	PIECZĘĆ	PODPIS
PROJEKTANT	INŻ. JANUSZ TUMIŁOWICZ	269/02/DUW		
ASYSTENT	INŻ. MICHAŁ TUMIŁOWICZ			
STADIUM			SKALA	DATA
PROJEKT BUDOWLANY			-	04.2020
RYSUNEK				NR RYS.
SCHEMAT TECHNOLOGICZNY KOTŁOWNI				03